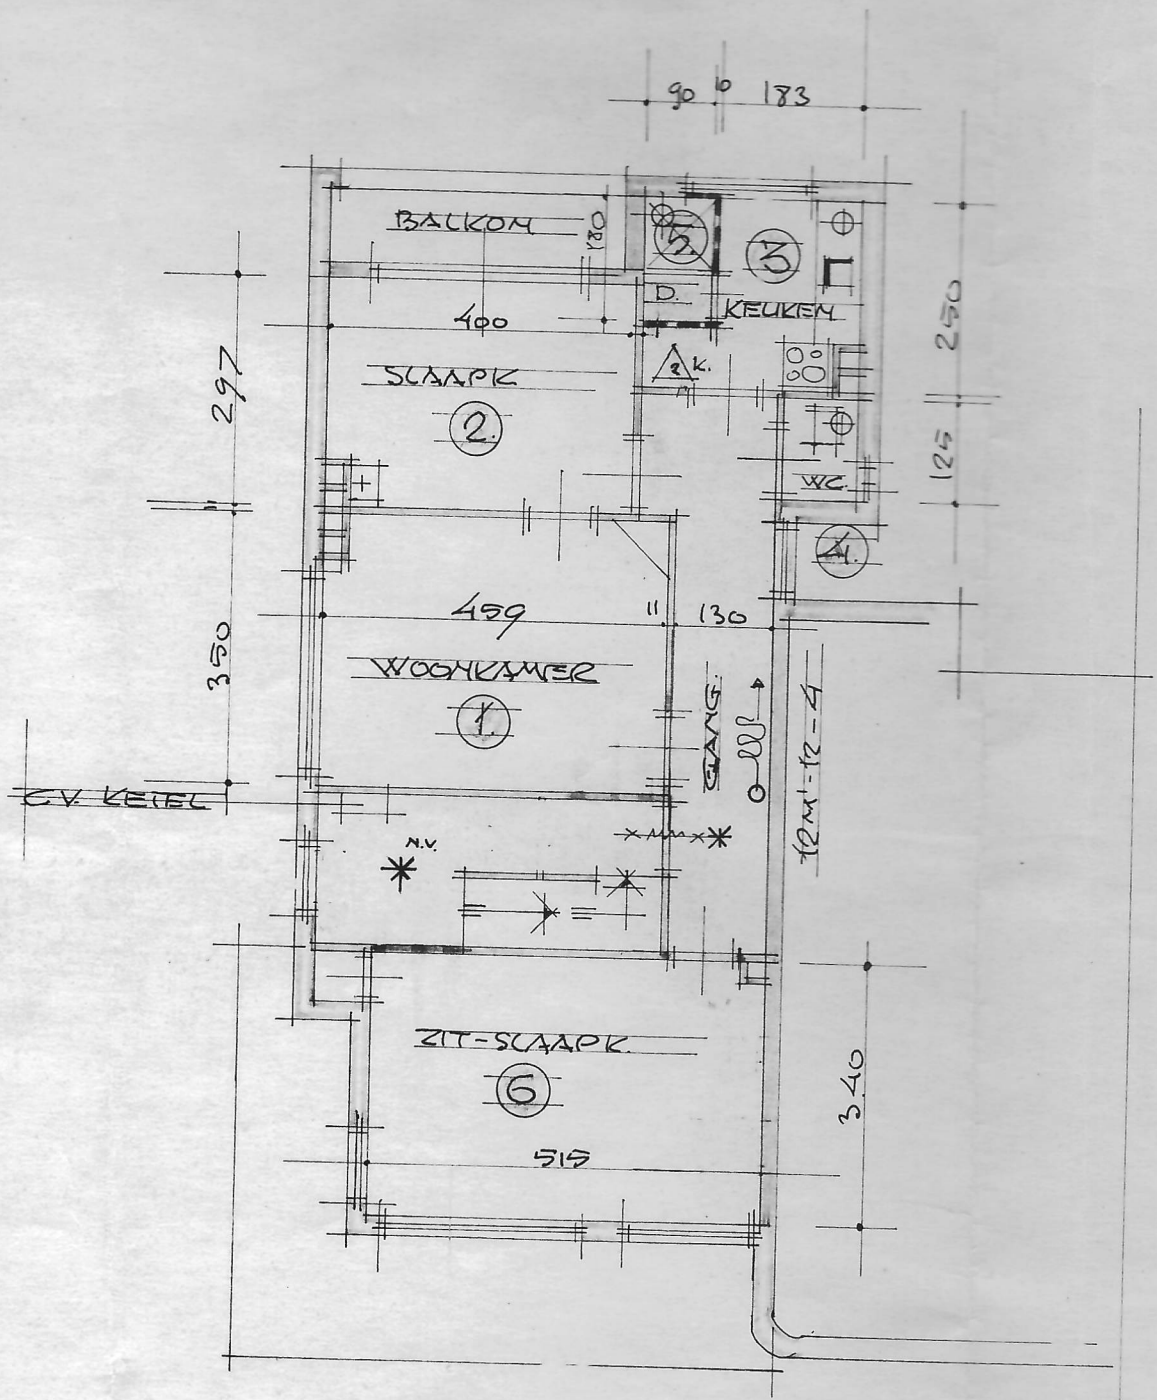


1e VERDIEPING

PLAFONDHOOGTE 2.65 + VLOER

PLAFONDAFWERKING STUCWERK.