☐ **Aanvraag om bouwvergunning (art. 40 WW)**
☐ **Melding (Art. 42 WW) Zie toelichting blz. 1**

1. AANVRAGER / MELDER

1.1 Naam
Voorletter(s)
Adres
PostcodePlaats
Telefoon

ONROEREND BEZIT B.V.
Dorpsstraat 2 • Het Oude Raadhuis
Postbus 7 • 3980 CA BUNNIK
Tel. +31 (030) 656 43 58
Fax +31 (030) 657 09 20

Bent u
- ☒ Eigenaar
- ☐ Huurder
- ☐ Beheerder
- ☐ Erfpachter
- ☐ Vruchtgebruiker
- ☐ Opstalhouder

1.2 Aard aanvrager / melder
- ☐ Rijksoverheid
- ☐ Lagere overheid
- ☐ Woningbouwvereniging
- ☐ Institutionele belegger
- ☐ Bouwers voor de markt
- ☒ Overige

1.3 Gemachtigde (machtiging overleggen)
Naam
Voorletter(s)
Adres
Postcode/plaats
Telefoon

1.4 Ontwerper
Naam: ARCHITECTENBUREAU IR. MARCEL KLOMP
Voorletter(s)
Adres: Goudsbloem 54
Postcode/plaats: 3984 CP Odijk
Telefoon: Tel.: 030-6571429 Fax: 030-6571431

2. BOUWWERK

2.1 Verzoekt om vergunning tot het
- ☐ geheel
- ☒ gedeeltelijk

- ☒ veranderen
- ☐ vergroten
- ☐ oprichten
- ☐ plaatsen
- ☒ vernieuwen

van een gebouw/bouwwerk dat gelegen is aan:
Straat: Ant. Mattheuslaan Huisnr.: 36-38
Kadastraal bekend: Gemeente: Leusden Sectie: C Nr(s): 5806

2.2 Omschrijving bouwplan: Vervangen bedrijfsruimte (deel) Beg.gk. + opbouw
2.3 Huidige bestemming: Winkel / Woonhuis
Bestemming na voltooiïng: " "
2.4 Huidig gebruik: " "
Gebruik na voltooiïng: " "

INGEKOMEN 18 OKT. 2000

3. ONDERTEKENING

Aanvrager/melder/gemachtigde: H.J.E. van Haaren
Plaats: Bunnik
d.d.: 13-10-2000

- ☒ foto's
- ☐ bouwregistratieformulier
- ☐ machtiging
- ☒ aanvraagformulier

IN ZESVOUD INDIENEN

(door gemeente in te vullen)

adres
reg. nr. 2001865
brtcd:
datum

- Bouwbeheer ☐
- Welstand ☐
- Ruimtelijke Ordening ☐
- Brandweer ☐

Aan het College van Burgemeester en Wethouders, p.a. Bouwbeheer, Postbus 8406, 3503 RK UTRECHT

4. BOUWSOM

4.1 Hoeveel bedraagt de totale bouwsom f ~~80.000,=~~ ~~(incl. installaties en BTW)~~ → wordt 81021 incl 19% BTW

4.2 Bouwtijd in werkbare dagen (alleen indien bouwsom meer bedraagt danf 5 miljoen): dagen

5. MATERIALEN

5.1 Uit welke materialen (anders dan bestaand) zullen de volgende onderdelen bestaan?
Geef hierbij de kleur en dikte aan

- ☐ gevels: METSELWERK kleur ROOD ALS BEST.
- ☐ dakbedekking: PANNEN kleur ANTRACIET ALS BEST.
- ☐ terreinafscheiding: — kleur —
- ☐ kozijnen: HOUT
- ☐ fundering: BETON
- ☐ funderingsmethode: STAAL
- ☐ binnenwanden: METAL-STUD
- ☐ schoorstenen: —
- ☐ gasafvoerkanalen: RVS
- ☐ ventilatiekanalen:
- ☐ trappen: N.V.T.
- ☐ vloeren: HOUT
- ☐ plafonds: GIPS
- ☐ ophoging onder vloeren: —
- ☐ thermische isolatie (materiaal + dikte)
  - vloer begane grond: PS-SCHUIM 80 MM
  - buitenmuren: " "
  - dak: " "

Kleuren buitenschilderwerk
- kozijnen: WIT ALS BEST.
- ramen: WIT ALS BEST.
- deuren: —
- overig: —

6. AFMETINGEN

6.1 Vindt er een uitbreiding plaats van het bouwwerk op het terrein?
Deze vraag tevens met "ja" beantwoorden bij het oprichten van (een) gebouw(en) of woning(en)

○ ja Hoe groot is de onbebouwde oppervlakte van het terrein? 0 m²
Hoe groot is de bebouwde oppervlakte van het terrein? (na uitbreiding) m²

✗ nee

6.2 Neemt de bruto inhoud en vloeroppervlakte van het gebouw door de verbouwing toe?
Deze vraag tevens met ja beantwoorden als het gaat om het oprichten van (een) gebouw(en) of woningen.

✗ ja Hoeveel bedraagt de toename van de bruto vloeroppervlakte van het gebouw? 57 m²
Hoeveel bedraagt de toename van de bruto inhoud van het werk? 180 m³

nee

6.3 Hoe groot is het gebruiksoppervlak? 45 m²

6.4 Hoe groot is het verblijfsgebied? 16 m²

6.5 Oppervlakte daglichtopeningen 1,7 m²

6.6 Wat is de capaciteit van de verwarmingsketels en warmwatertoestellen N.T.B. KW

7. NIEUWBOUWWONINGEN

7.1 Financieringsvorm — aantal woningen — aantal wooneenheden

- ☐ sociale huursector
- ☐ premiehuurprofit
- ☐ inkomensafh.gesubsideerd (premie A)
- ☐ vrije sector met eenmalige bijdrage
- ☐ niet gesubsideerd vrije sector

7.2 Worden de woningen voorzien van centrale verwarming?

○ ja
- ☐ eigen installatie
- ☐ blok- wijkverwarming
- ☐ stadsverwarming Pegüs

☐ olie
☐ gas

○ nee

7.3 Wordt het te (ver)bouwen object voorzien van een liftinstallatie ¡ ja ¡ nee

8. COORDINATIE OVERIGE WETGEVING

8.1 Heeft u naast de bouwvergunning nog een vergunning op grond van de volgende wetten aangevraagd.

			d.d. aanvraag
Milieuwetgeving	☒ nee	○ ja	
Wet op de gezondheidszorg	☒ nee	○ ja	
Wet op de ziekenhuisvoorzieningen	☒ nee	○ ja	
Monumentenwet	☒ nee	○ ja	

9. SLOPEN

9.1 Moet u ten behoeve van de uitvoering van uw bouwplan sloopwerkzaamheden verrichten? ☒ ja ○ nee

9.2 Zo ja, bedraagt het sloopafval meer dan 10 m³? ○ ja ☒ nee

10. ONTTREKKING WOONRUIMTE

10.1 Gaat er ten gevolge van de uitvoering van uw bouwplan woonruimte verloren? ○ ja ☒ nee

11. RIOLERINGEN

11.1 Worden er rioleringswerkzaamheden verricht? ☒ ja ○ nee


12. GROEN

12.1 Worden er ten behoeve van de uitvoering van dit plan bomen gerooid ○ ja ☒ nee

13. OPMERKINGEN / BIJZONDERHEDEN

LET OP !!

Op basis van de Legesverordening bent u leges verschuldigd voor het in behandeling nemen van een aanvraag bouwvergunning c.q. melding.

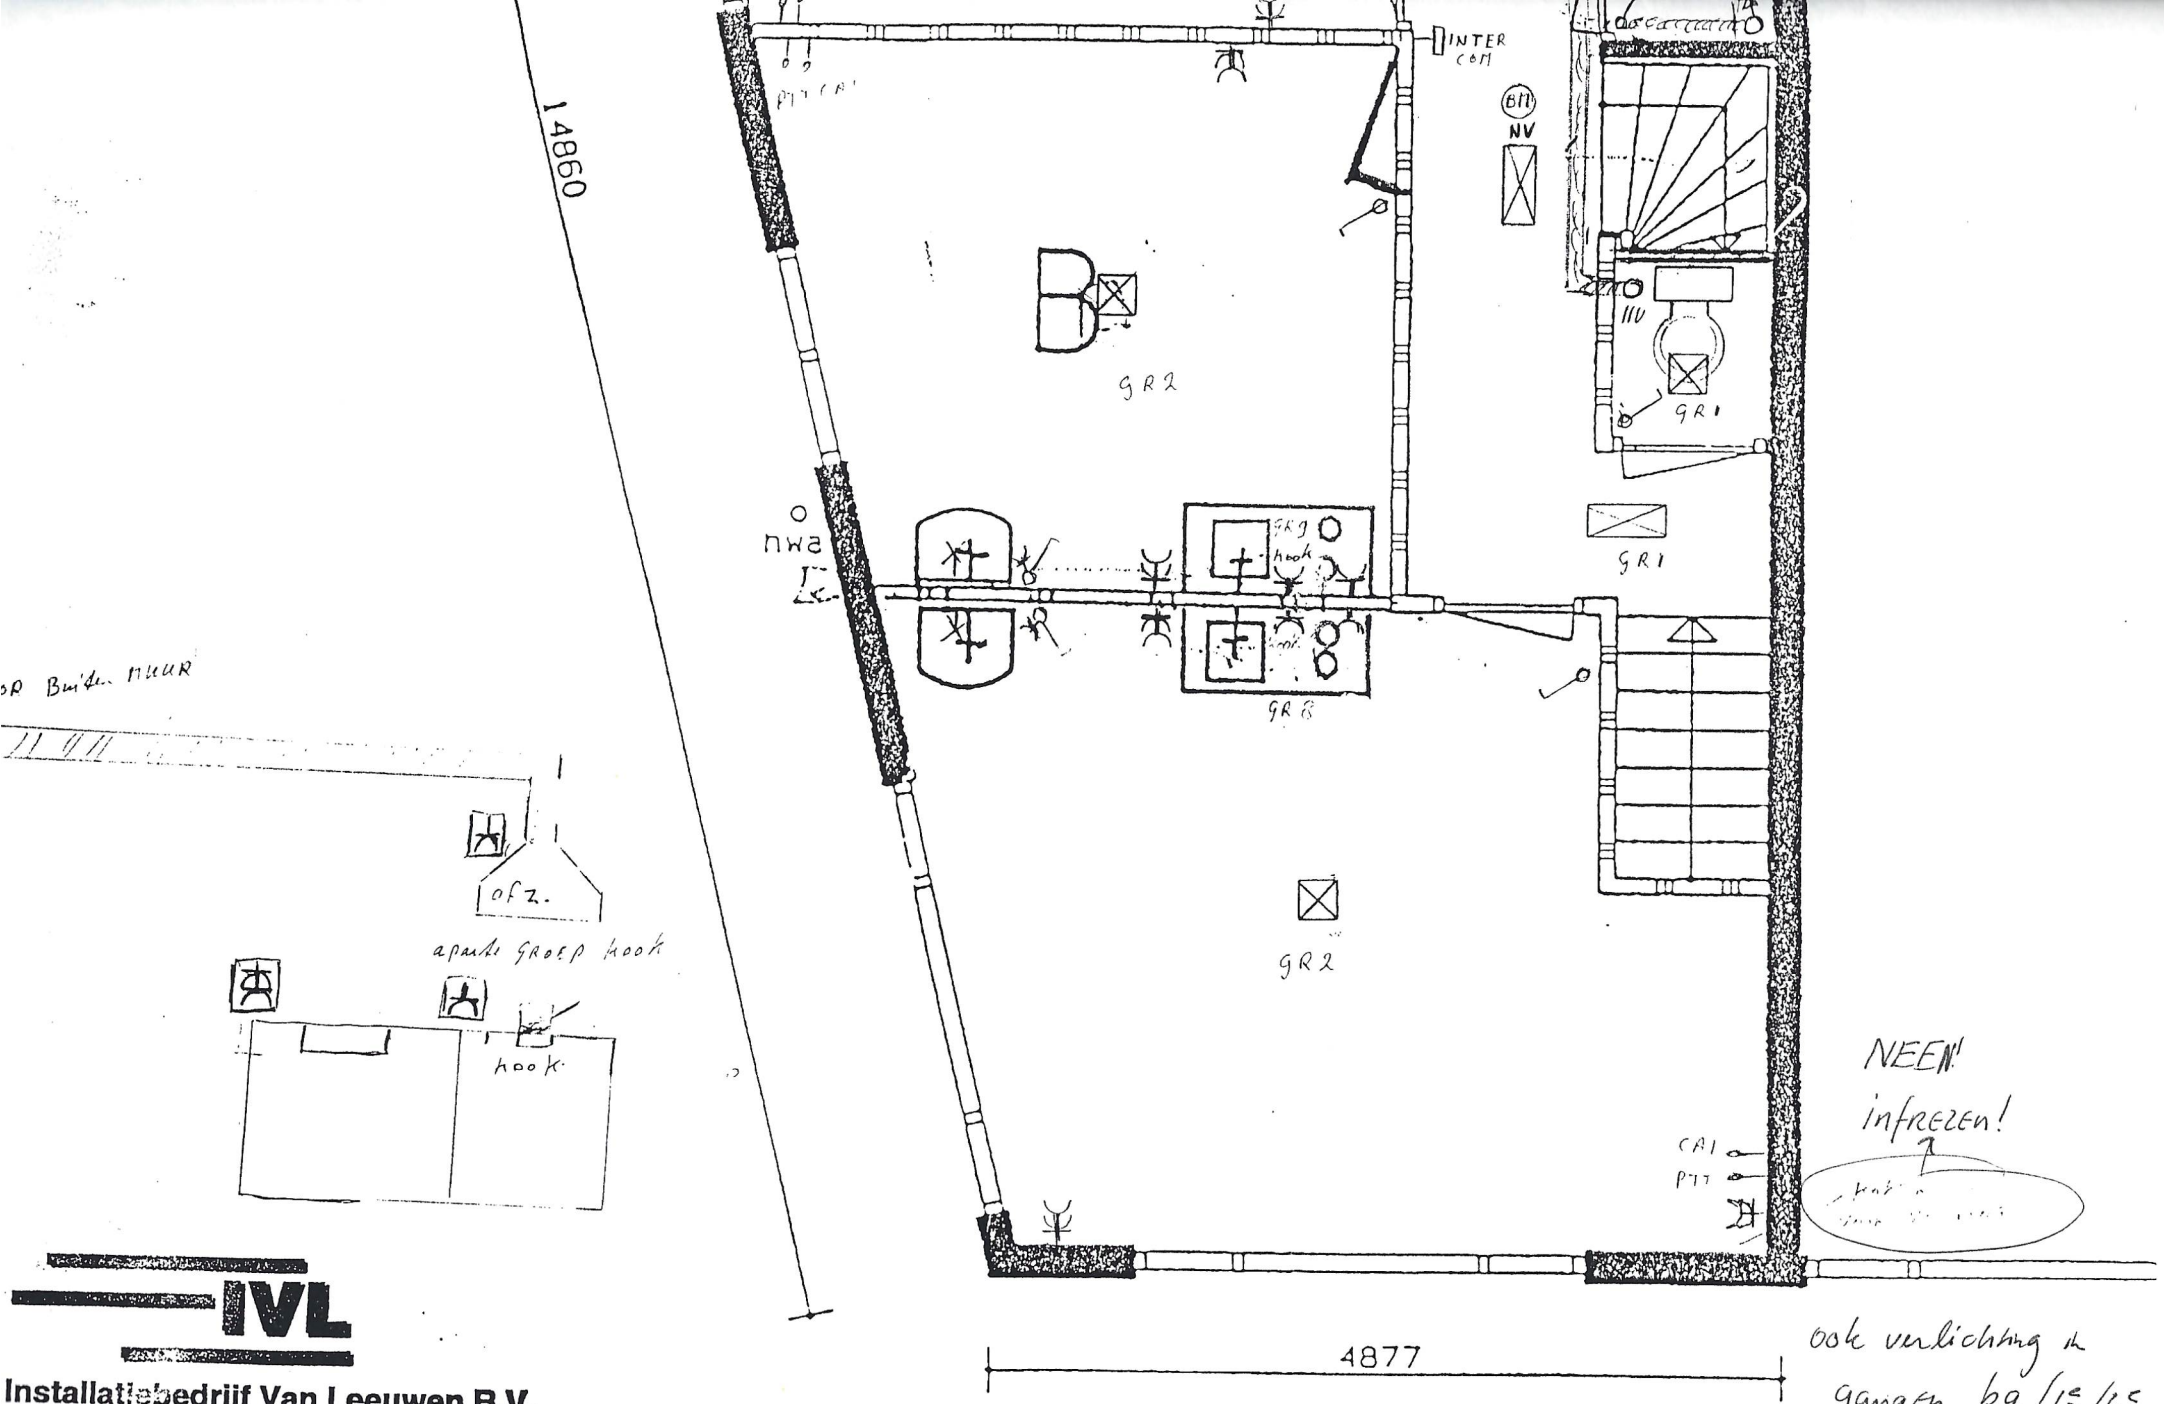

IVL


Installatiebedrijf Van Leeuwen B.V.
Bedrijfskoelinge en elektrotechniek


W. Alexanderweg 75 Tel. 0343-561595
3945 CH COTHEN Fax 0343-562144

ook verlichting in gangen b.g./1e/2e

verdieping nieuw

Rest Akkoord

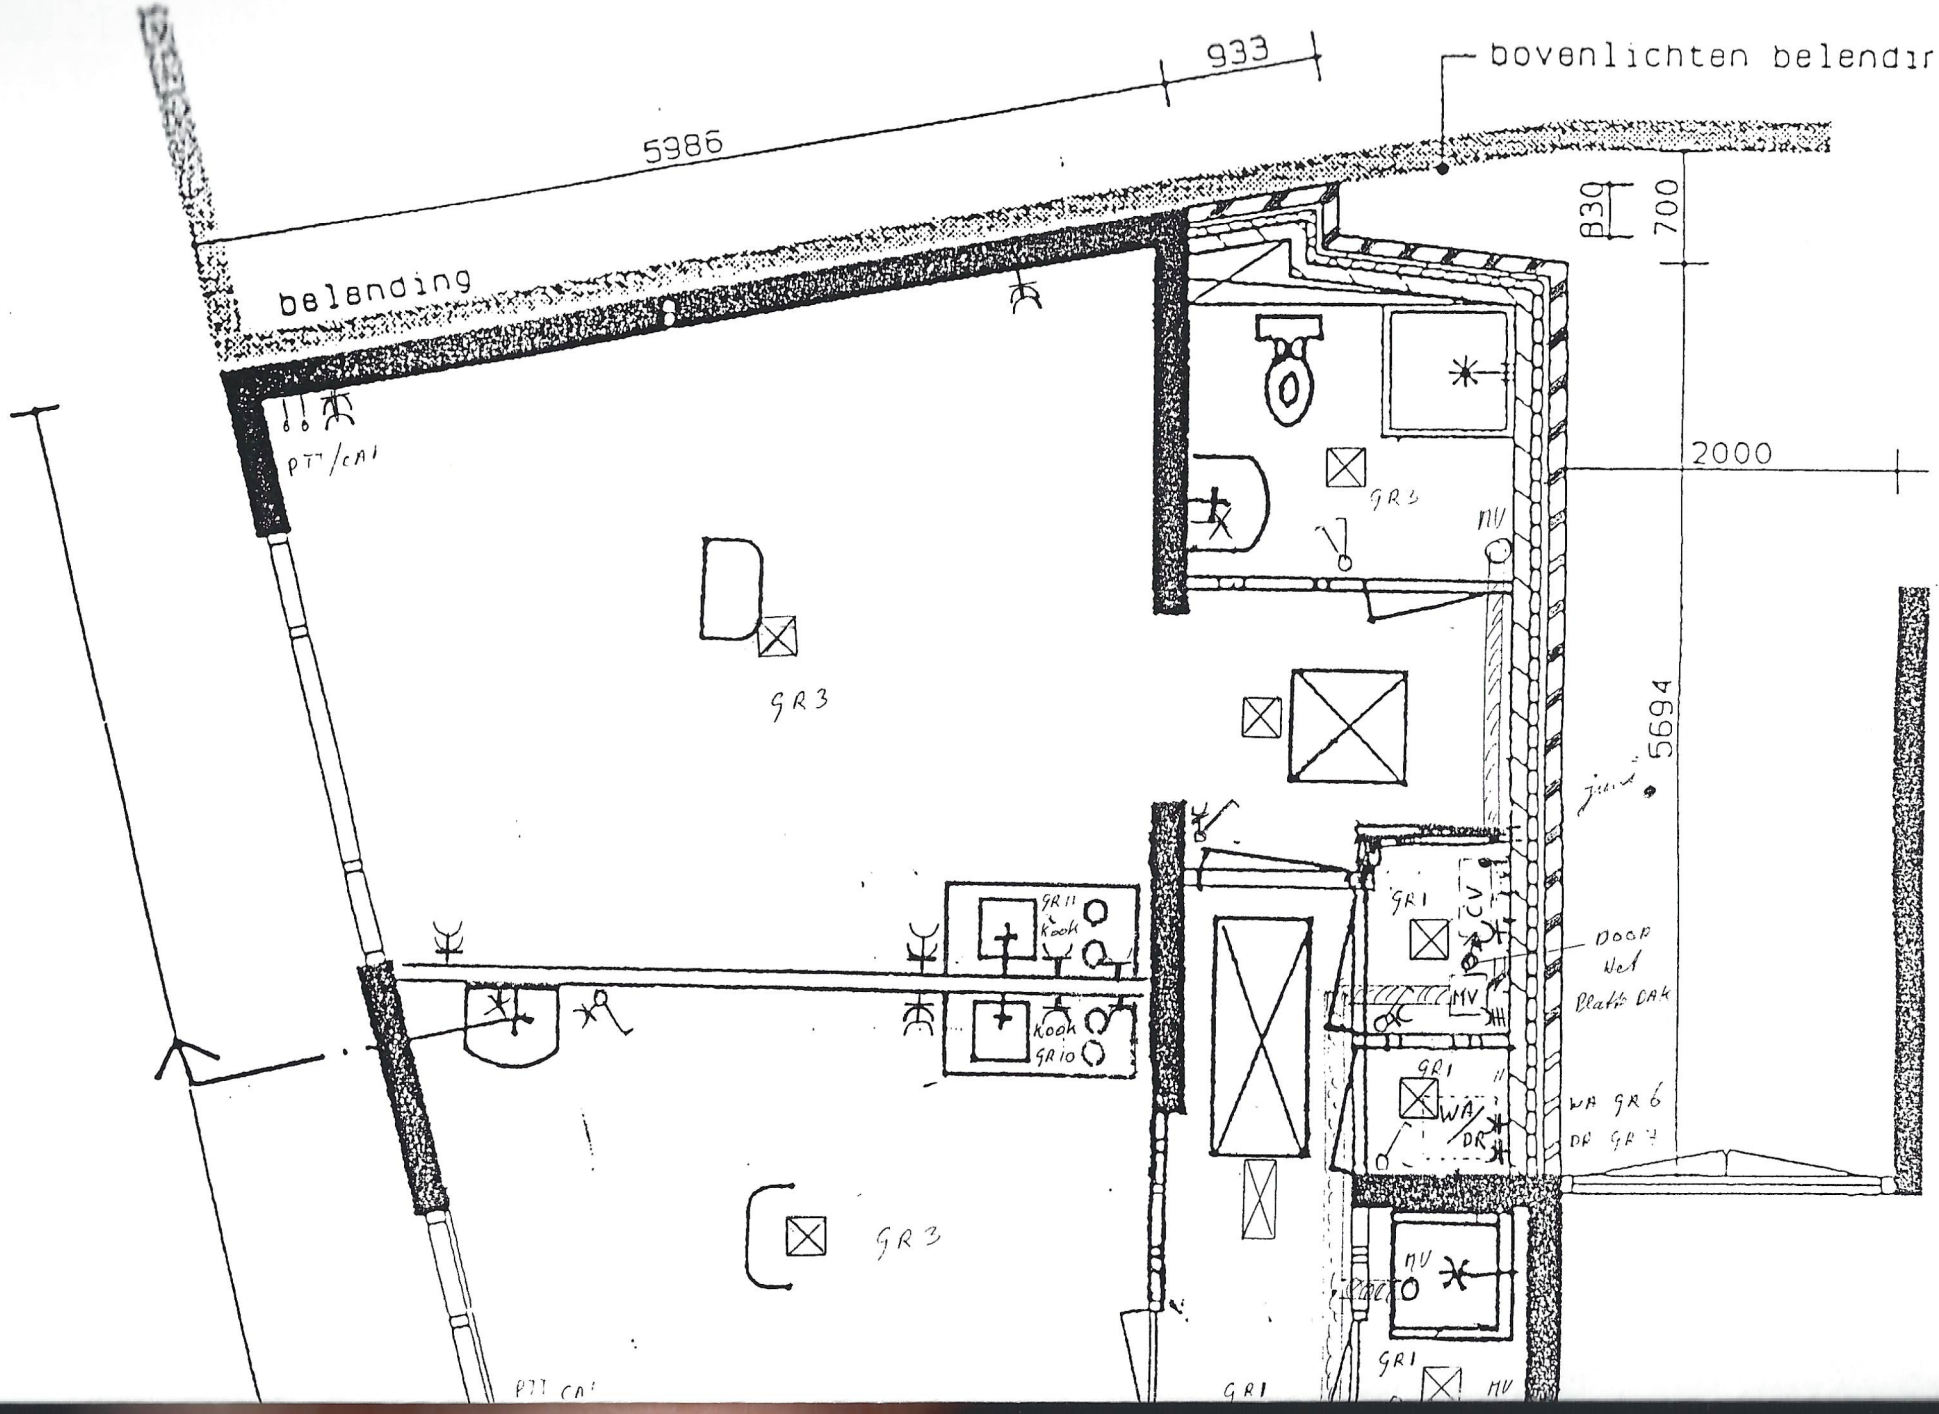
933
bovenlichten belendir
5986
belending
830
700
2000
5694
GR3
GR3
GR3
GR1
GR1
GR1
GR11
Kook
Kook
GR10
MV
MV
MV
CV
WA
DR
Door
Wet
Plakte DAK
WA GR6
DR GR7

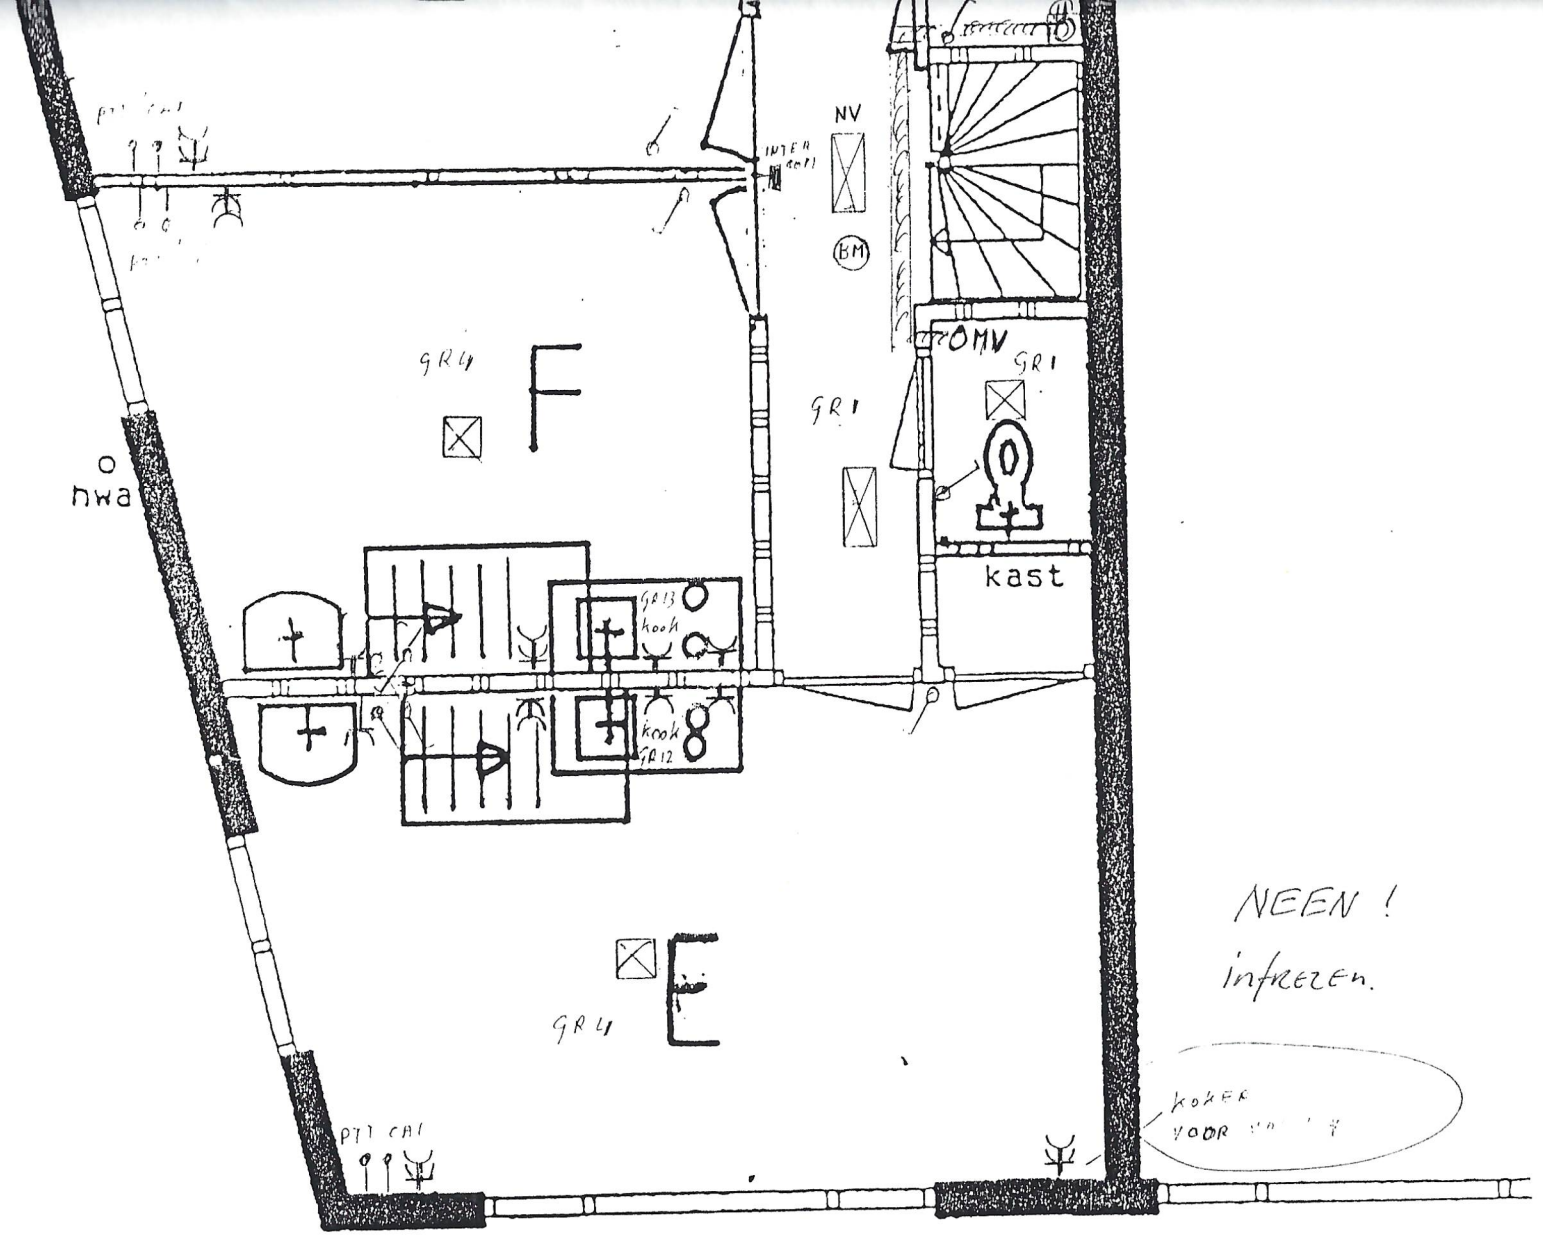

NEEN !
infreren.

kOKER
VOOR


Ook verlichting
in gangen b.g./1E/2E verd.


IVL
Installatiebedrijf Van Leeuwen B.V.
Bedrijfskoelinge en elektrotechniek

W. Alexanderweg 75 Tel. 0343-561595
3945 CH COTHEN Fax 0343-562144

zolder nieuw (2e ver(

Rest alhoond:

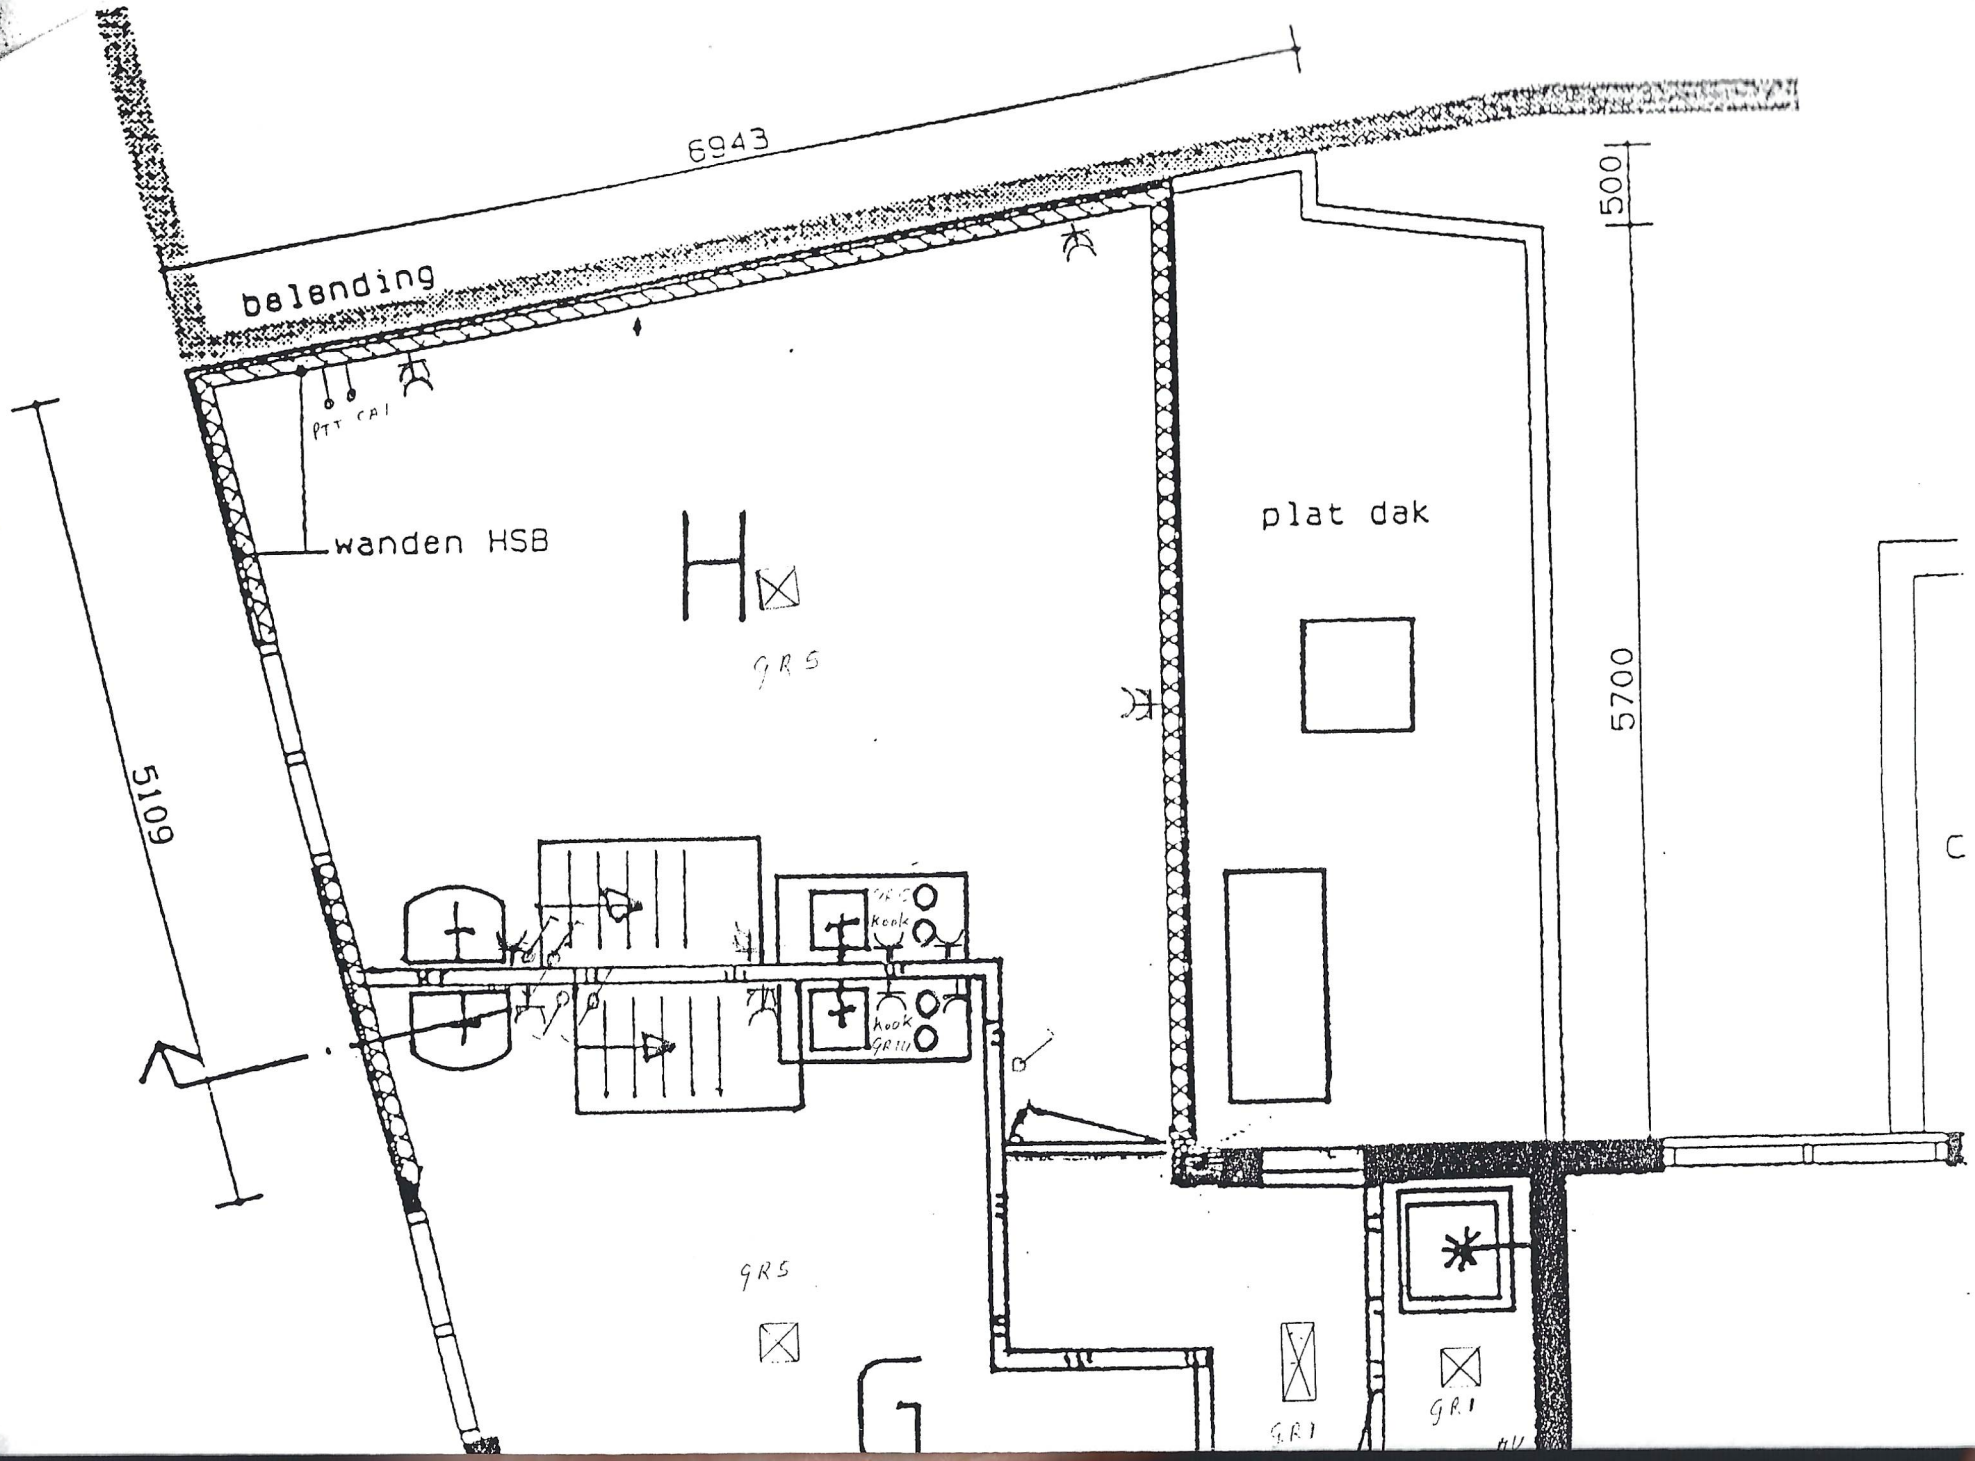
6943
1500
5700
5109
belending
PTT CAI
wanden HSB
plat dak
GRS
Kook
GRIII
GRS
GRI
GRI

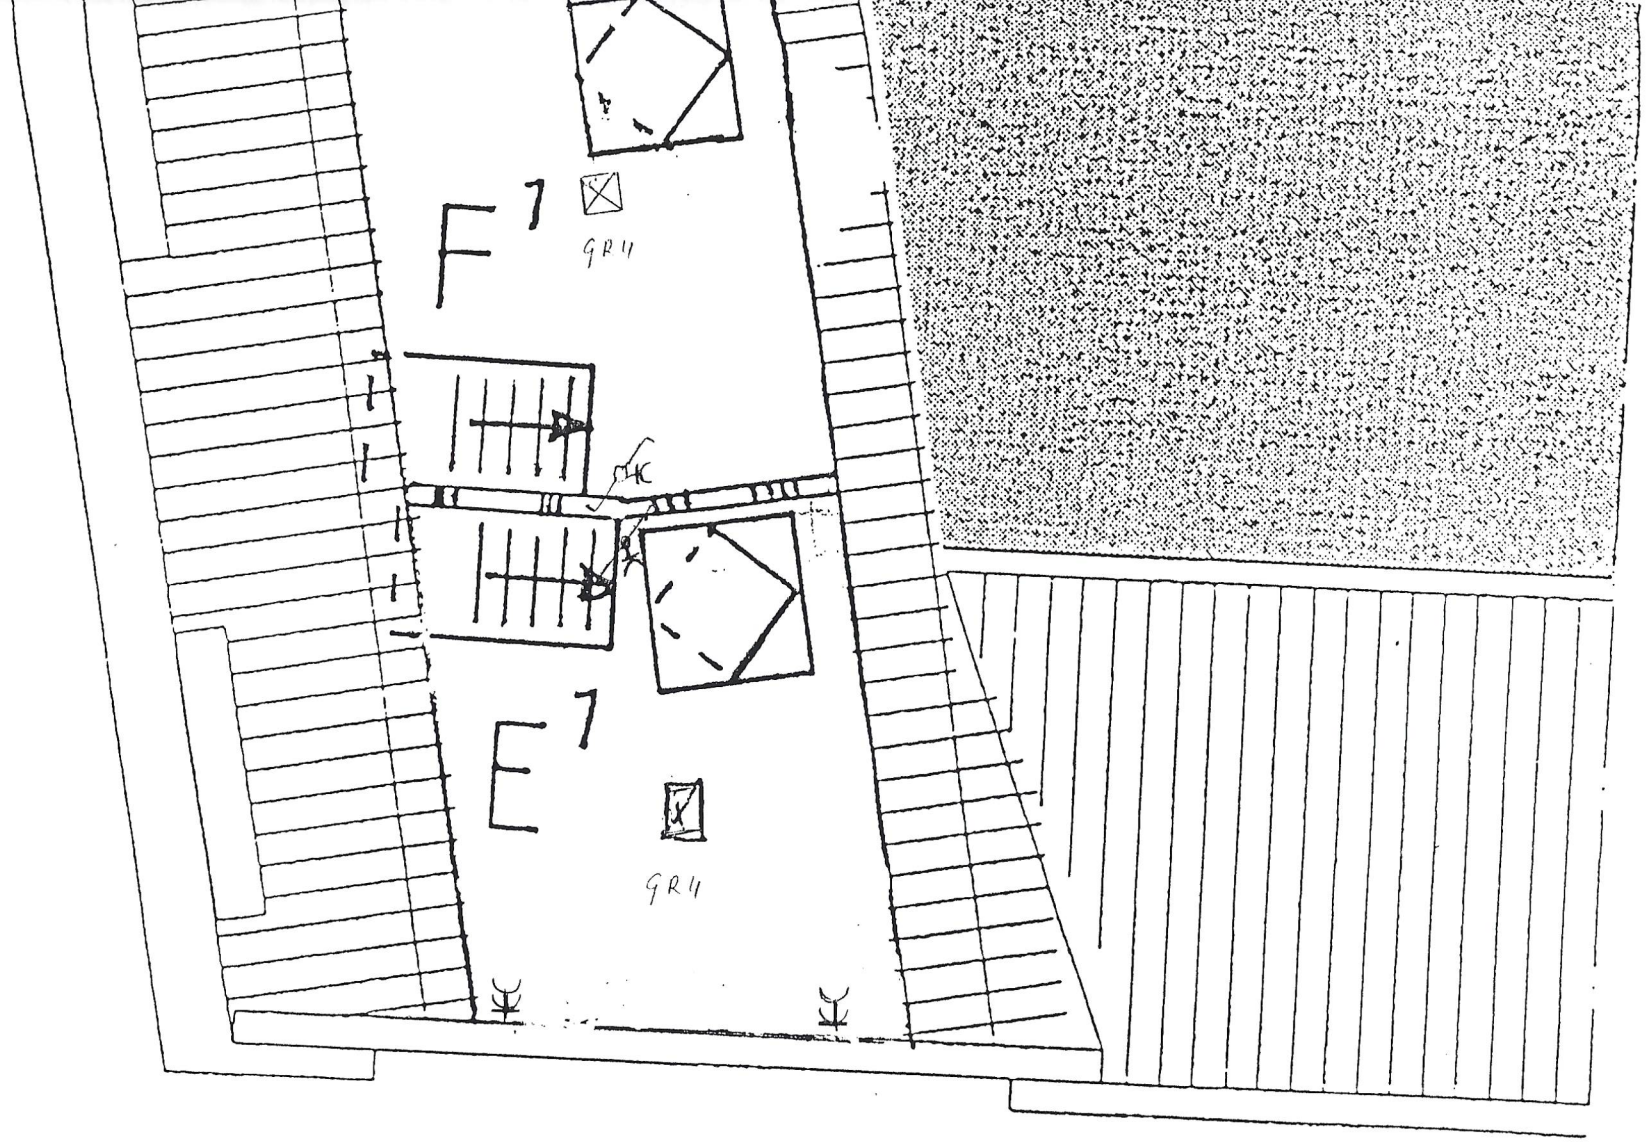


IVL
Installatiebedrijf Van Leeuwen B.V.
Bedrijfskoelinge en elektrotechniek

W. Alexanderweg 75 Tel. 0343-561595
3945 CH COTHEN Fax 0343-562144

dakaanzicht nieuw

Rest akkoord:

Хвойная
H 7
G 7
газ
газ

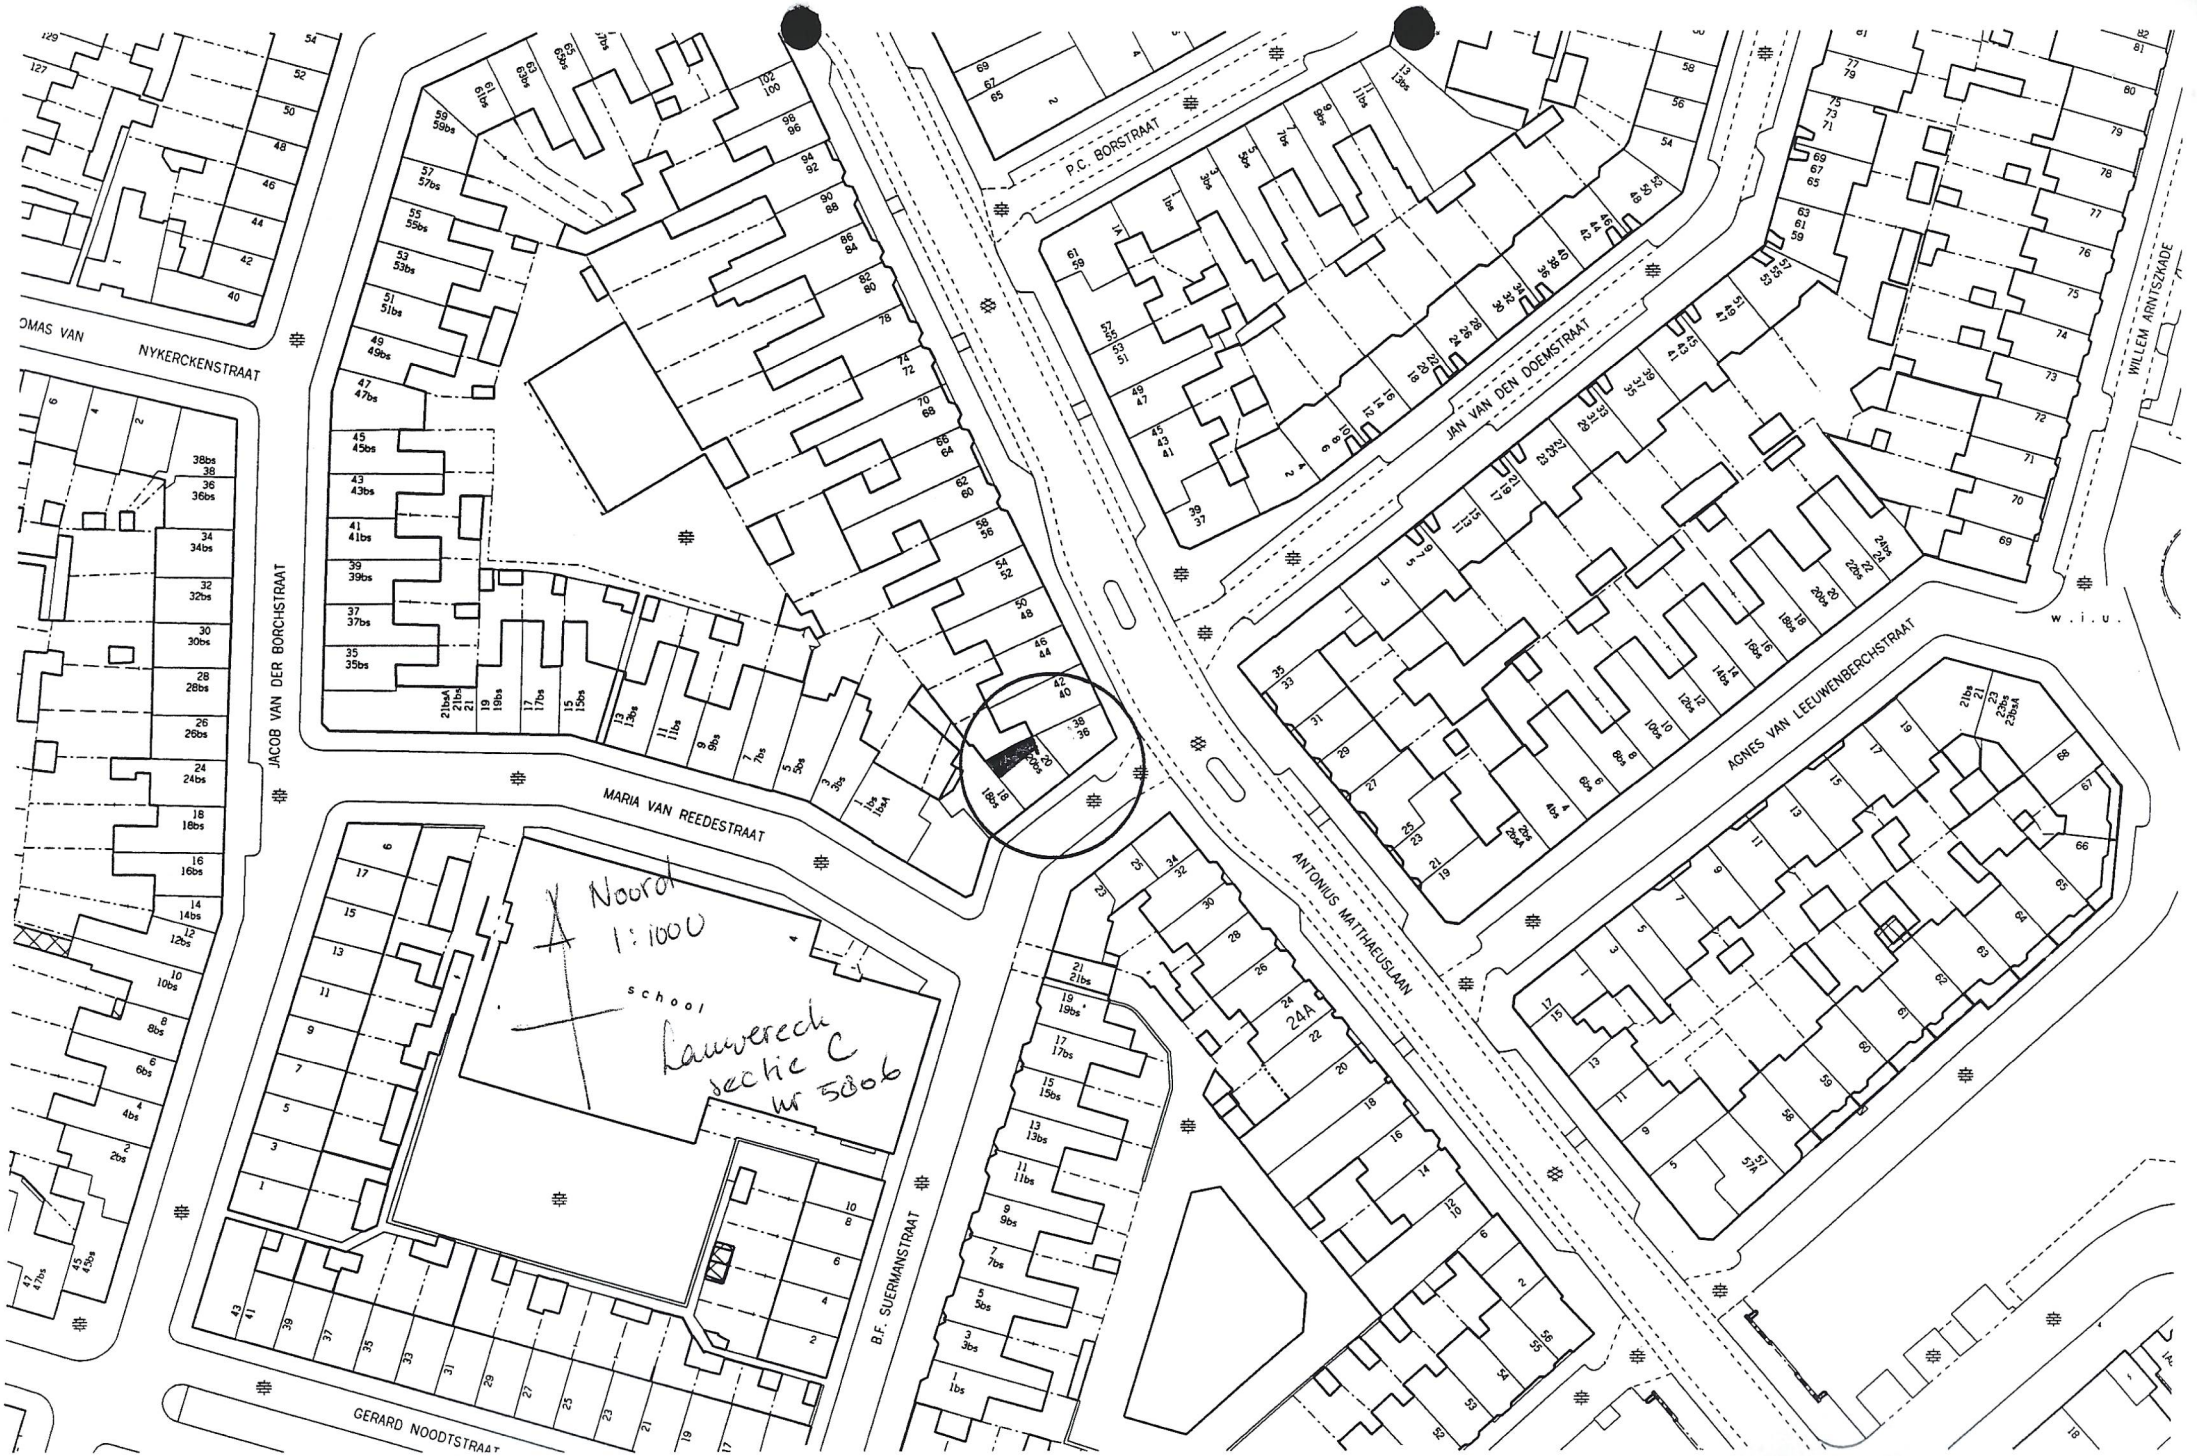
NYKERCKENSTRAAT
JACOB VAN DER BORCHSTRAAT
MARIA VAN REEDESTRAAT
P.C. BORSTRAAT
JAN VAN DEN DOESTRAAT
WILLEM ARNTSZKADE
AGNES VAN LEEUWENBERCHSTRAAT
ANTONIUS MATTHAEUSLAAN
B.F. SUERMANSTRAAT
GERARD NOODTSTRAAT
Noord
1:1000
school
Lauwerecht
sectie C
nr 5806