
PLAN TOT HET BOUWEN VAN 4 DUBBELE WOONHUIZ


6678.1/06 1930

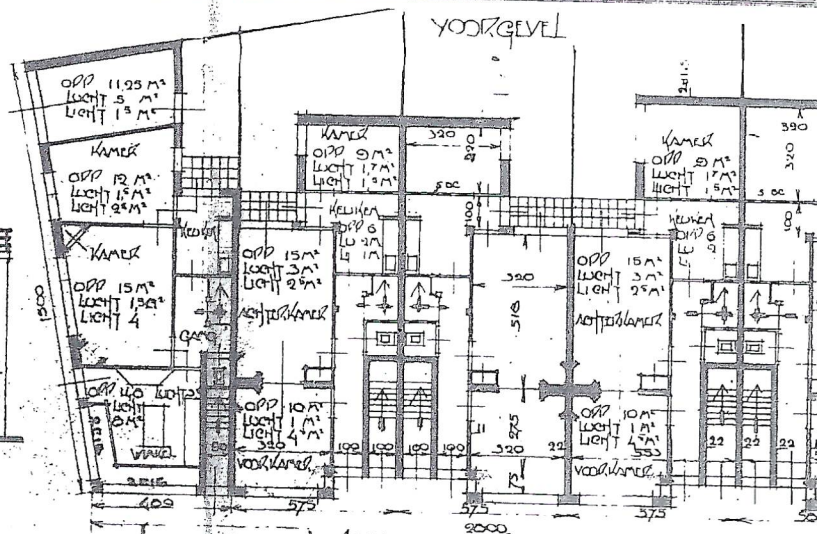


LINKERZIJGEVEL


VOORGEVEL
KAMER
KAMER
KAMER


...EM MET 1 WINKELHUIS MET BOVENWONING TE UTRECHT

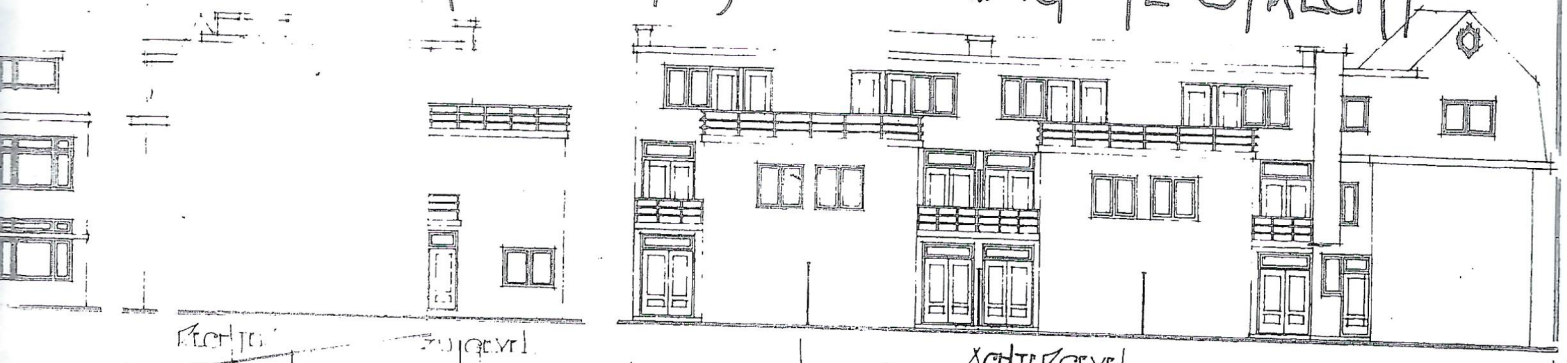


ACHTERGEVEL

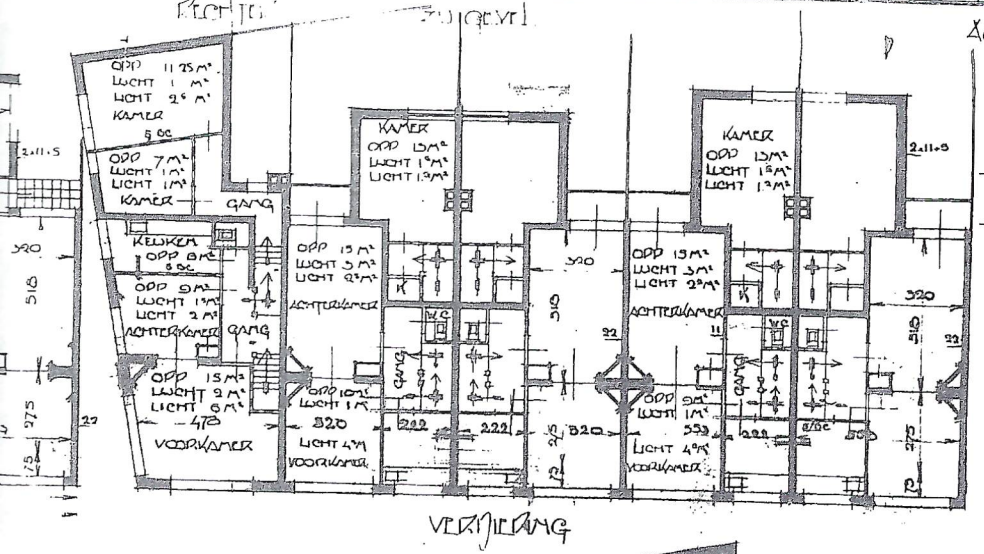



VERDIEPING

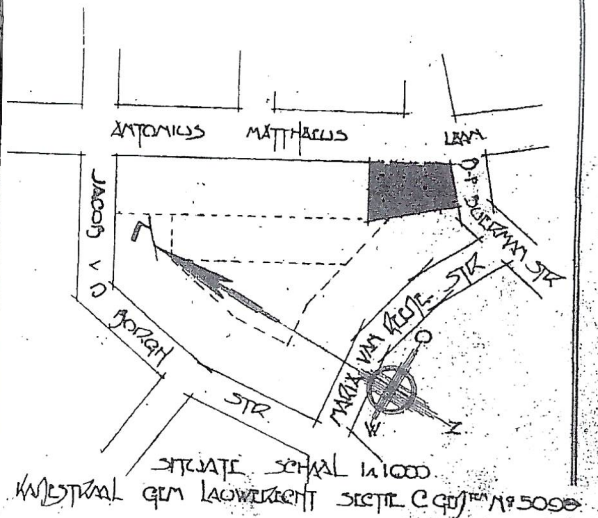


SITUATIE SCHAAL 1:1000.
KADASTRAAL GEM LAGEWEGHT SECTIE C GEMEENTE No 5050

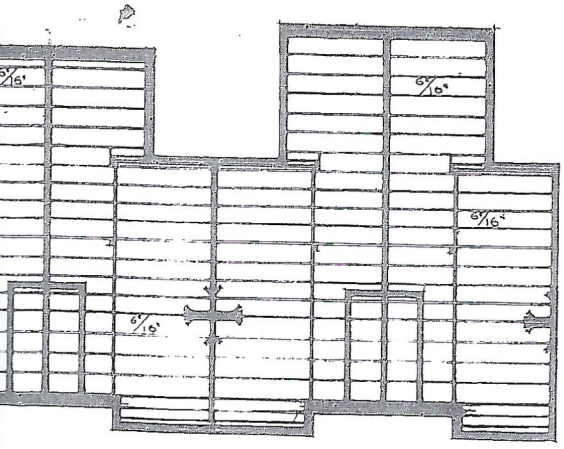

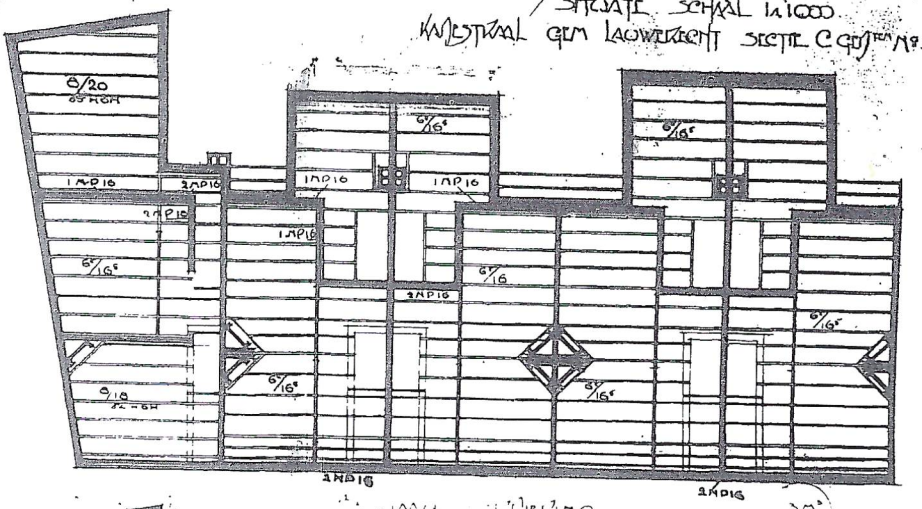

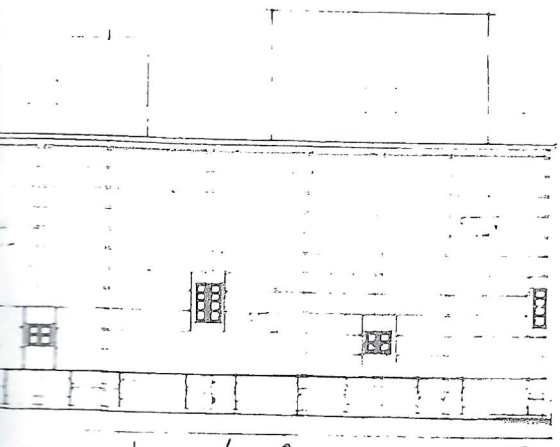

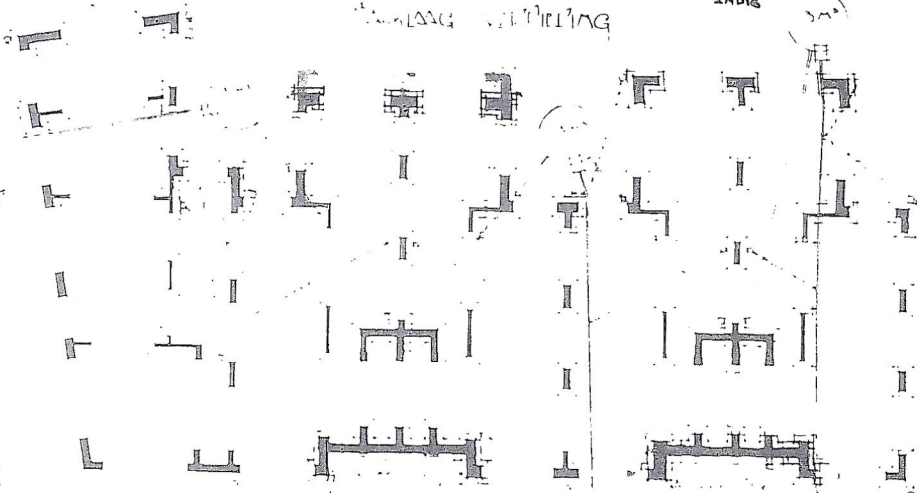

...M HOEK B-F SUERMANSTR SCHAAL 1:100