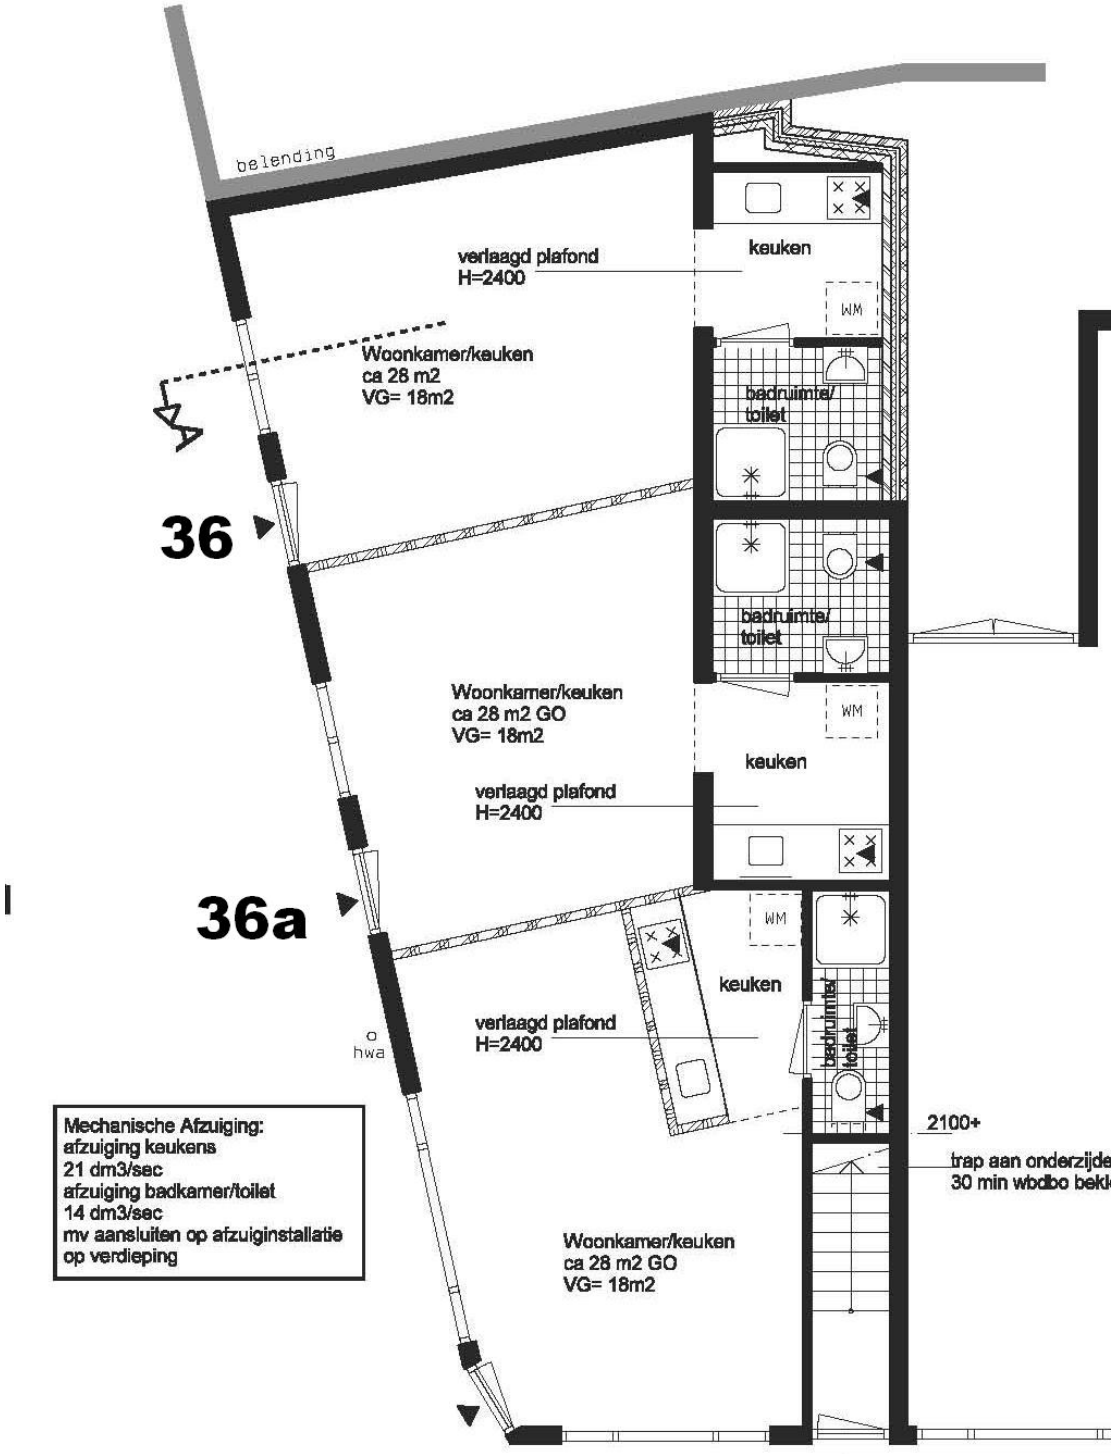

belending
verlaagd plafond
H=2400
keuken
WM
Woonkamer/keuken
ca 28 m2
VG= 18m2
badruimte/
toilet
36
badruimte/
toilet
Woonkamer/keuken
ca 28 m2 GO
VG= 18m2
WM
keuken
verlaagd plafond
H=2400
36a
WM
keuken
verlaagd plafond
H=2400
badruimte/
toilet
o
hwa
2100+
trap aan onderzijde
30 min wbdbo bekl
Mechanische Afzuiging:
afzuiging keukens
21 dm3/sec
afzuiging badkamer/toilet
14 dm3/sec
mv aansluiten op afzuiginstallatie
op verdieping
Woonkamer/keuken
ca 28 m2 GO
VG= 18m2
<- 34
36b
38
40 ->
Antonius Matthaeuslaan