
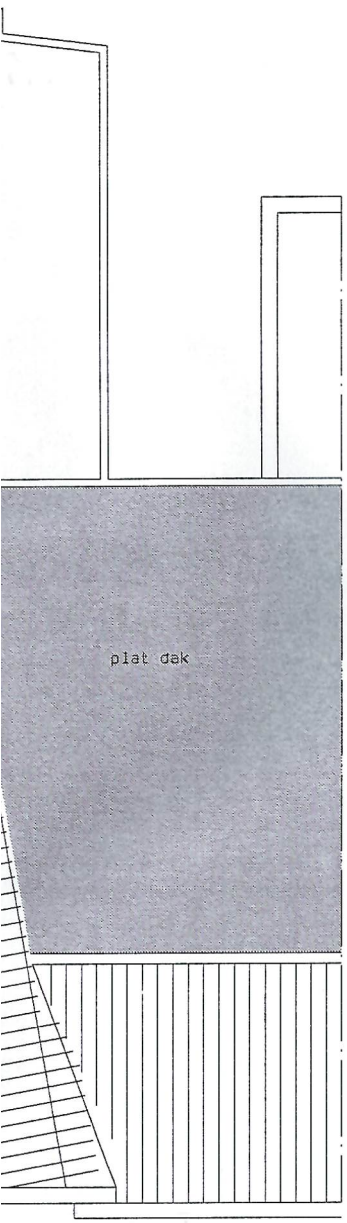


icht nieuw

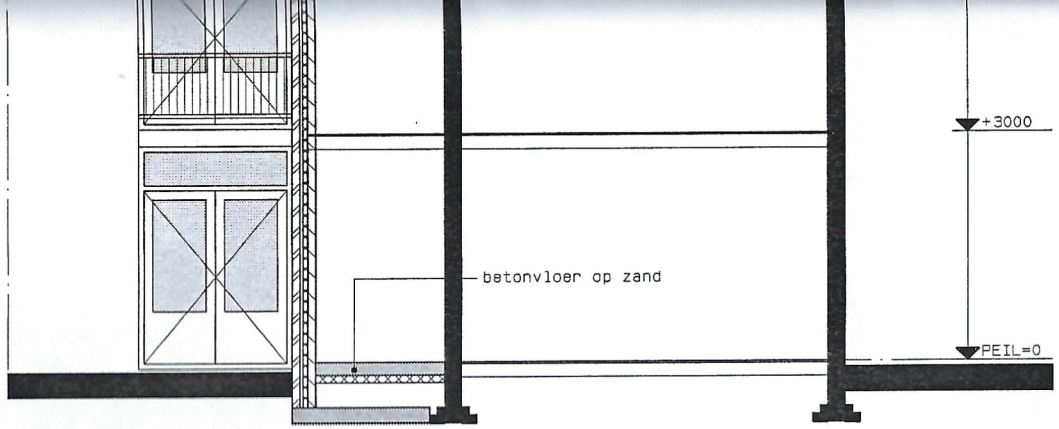

principe doorsnede

rookmelder op netspanning voorzien van accu
als secundaire energievoorziening
te voldoen aan BS 5446, part 1 (1990)

bestaande maten in het werk te controleren
constructies door derden n.t.b.
-waarde uitwendige scheidingsconstructie = 2,5 w/m2k
detaillering goten en dakkapellen als bestaand

Hierbij wordt geen goedkeuring gehecht aan op deze tekening aangegeven afmetingen van constructiedelen van gewapend beton, staal, hout e.d. Deze behoeven de nadere goedkeuring van de directeur van de Dienst Stadsontwikkeling.

ARCHITECTENBUREAU IR. MARCEL KLOMP BNA

Goudsbloem 54
3984 CP Odijk

Tel: 030-6571429
Fax: 030-6571431
E-mail: archklomp@wxs.nl

Project: Verbouwing woonhuis +
Anth. Matheusln. te Utrecht

Onderdeel: Bouwaanvraag

Schaal: 1:100 Formaat: A0

Datum: 13-10-00 Getekend: MK

Gewiizigd:


A	06/11/00	B	12-12-00	C		D	

Projectnummer: 00-17


Tekeningnummer: BA-01B

Opdrachtgever: Aann. bedrijf Sondervan


atol
architectengroep

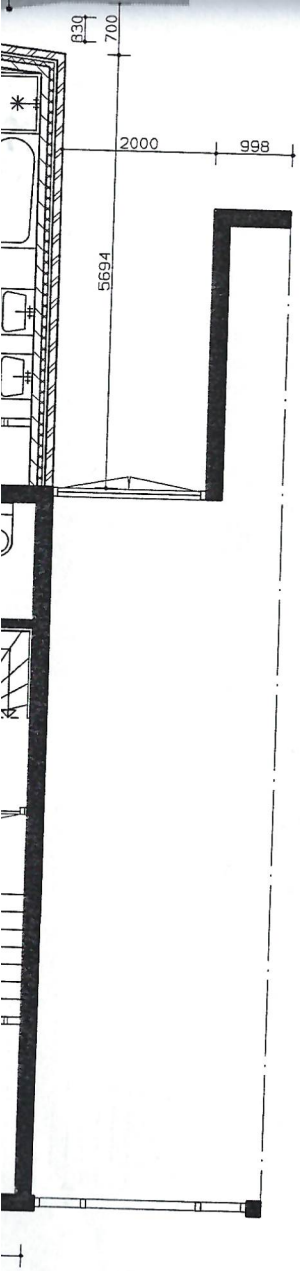


g nieuw

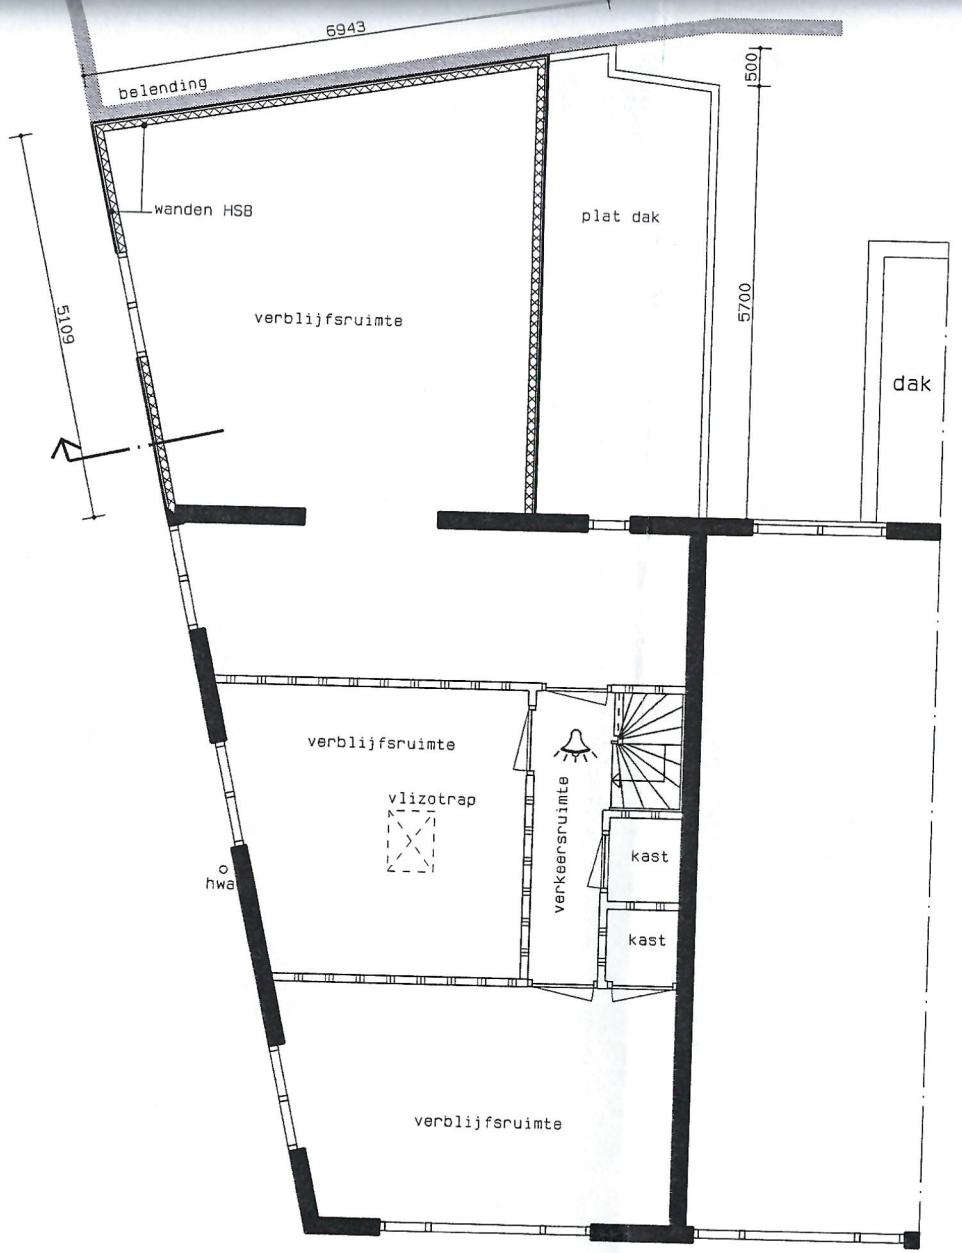


zolder nieuw (2e verd.)

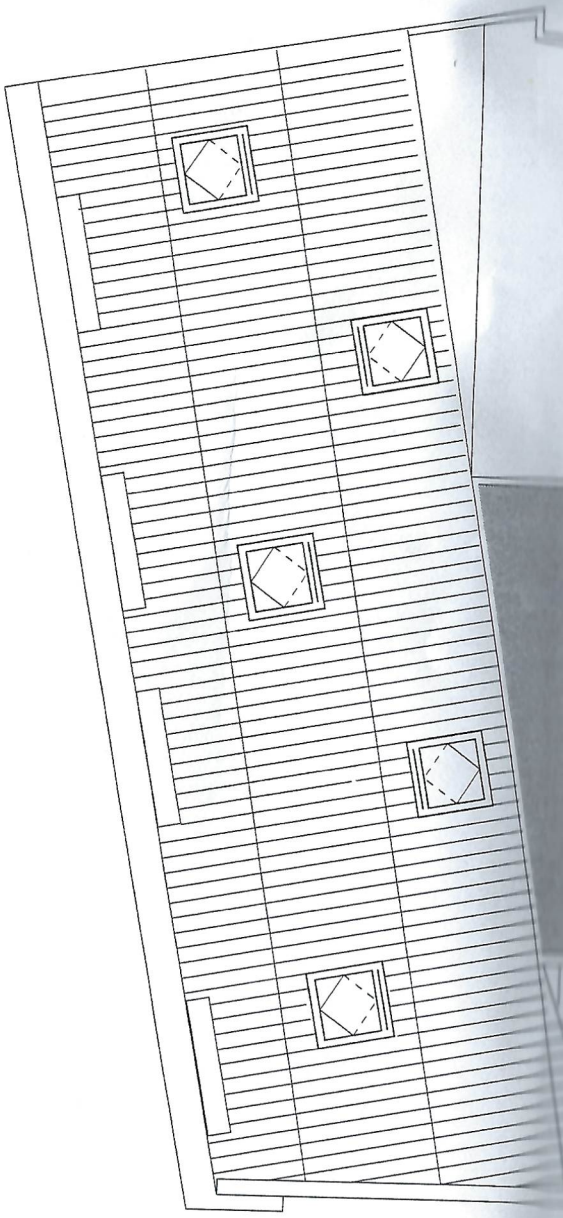


dakaanzic

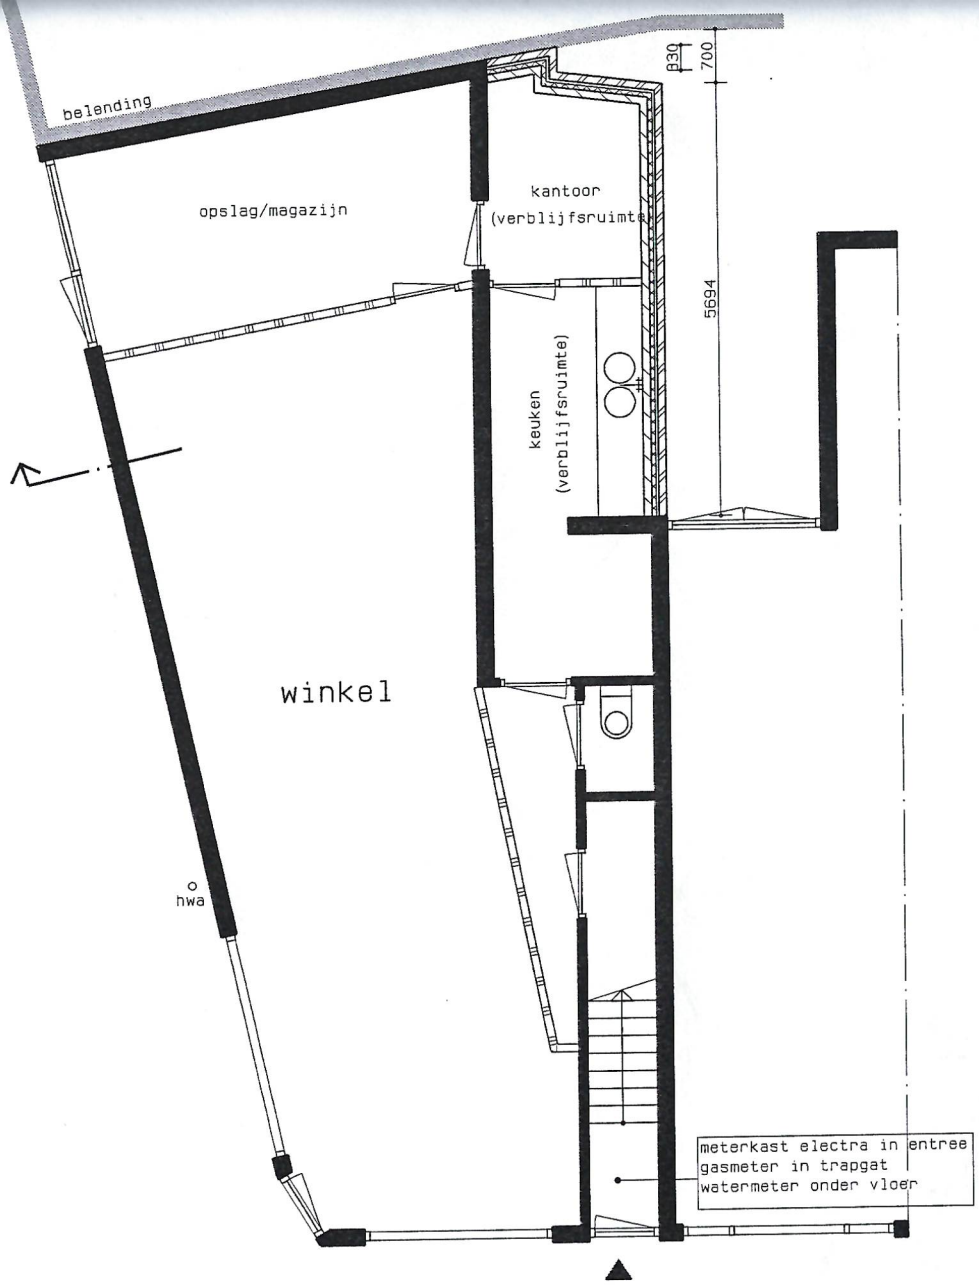


BGG nieuw

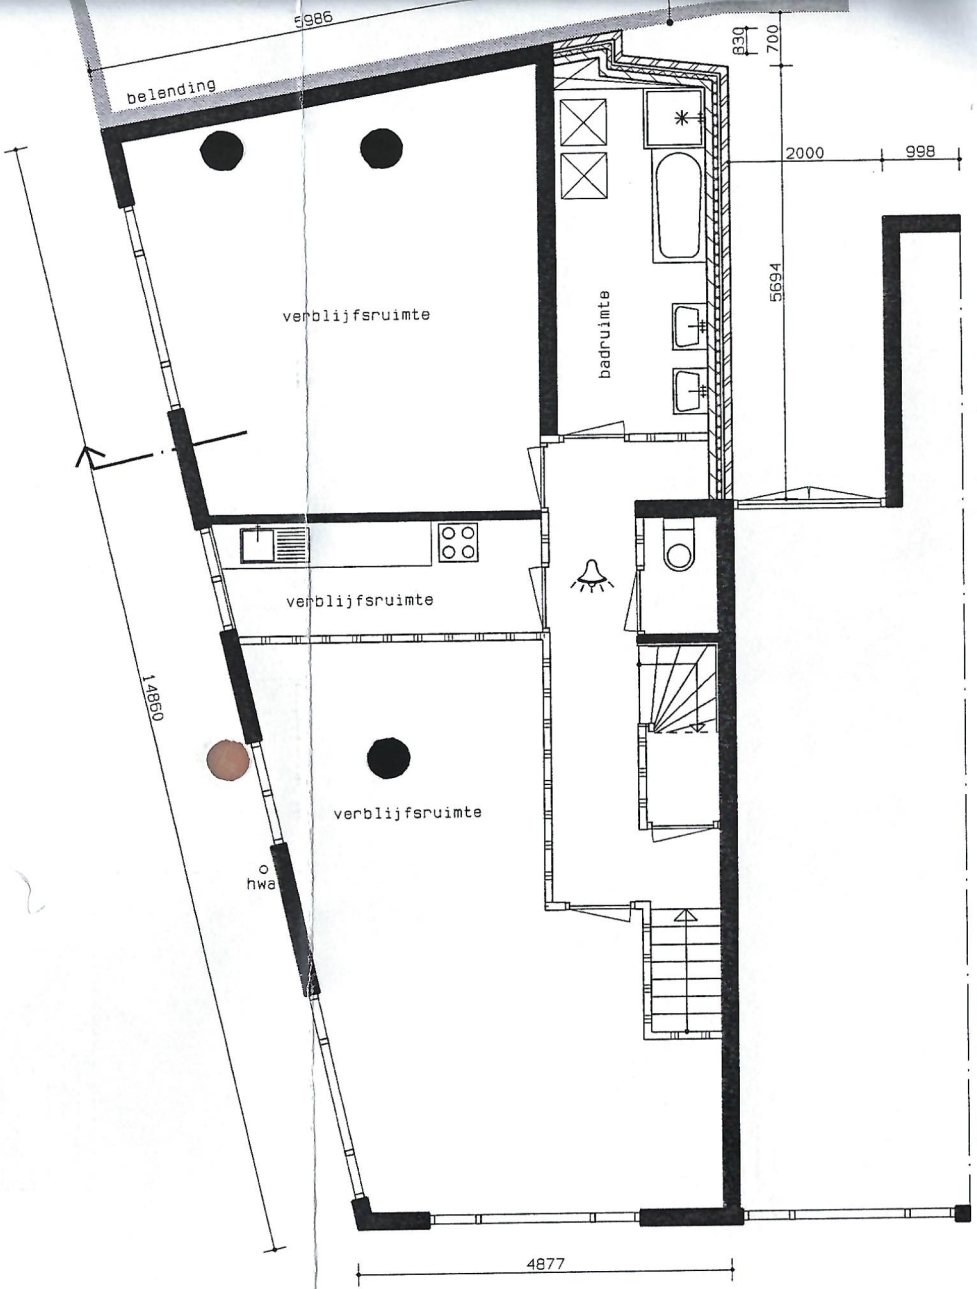


verdieping nieuw

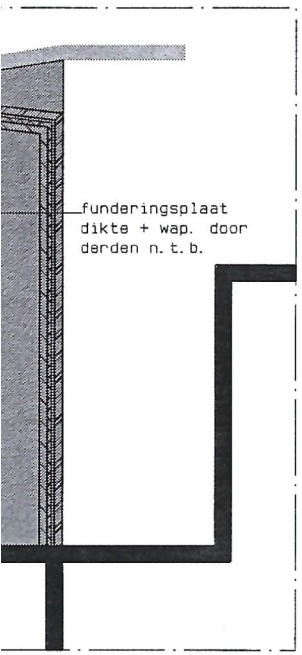


ing fundering

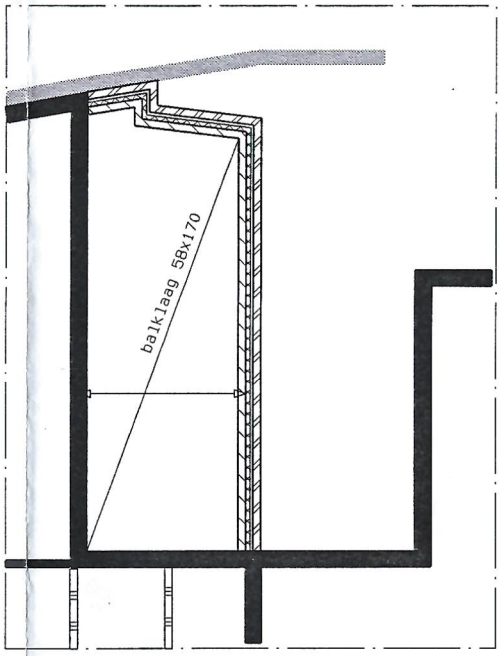


aanp. verdiep. vloer

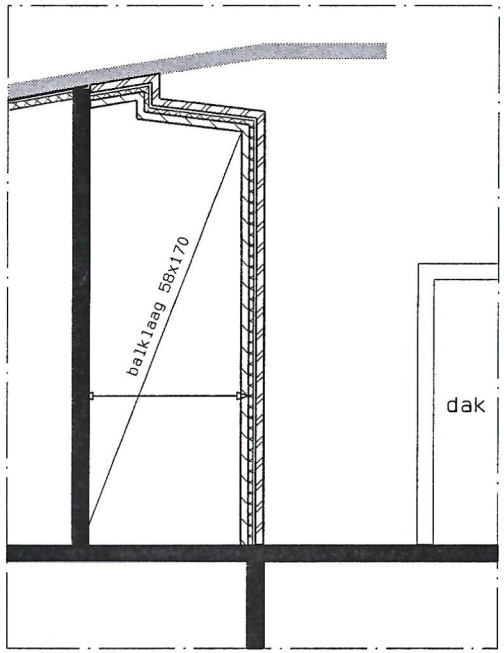


aanp. zoldervloer

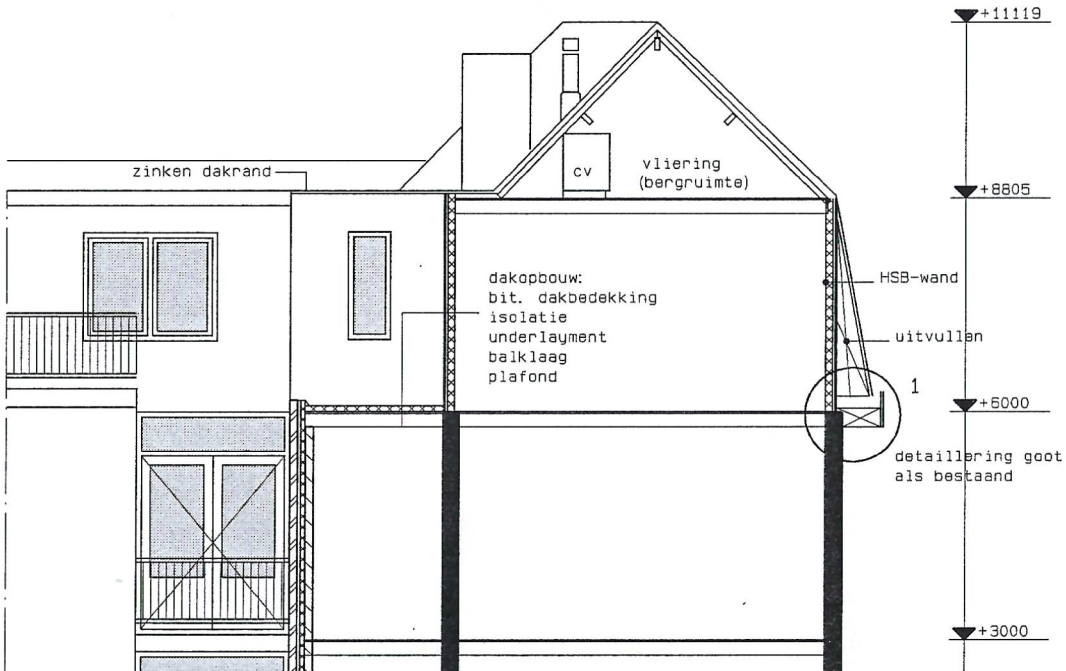


ht
en
al,
ng
g.

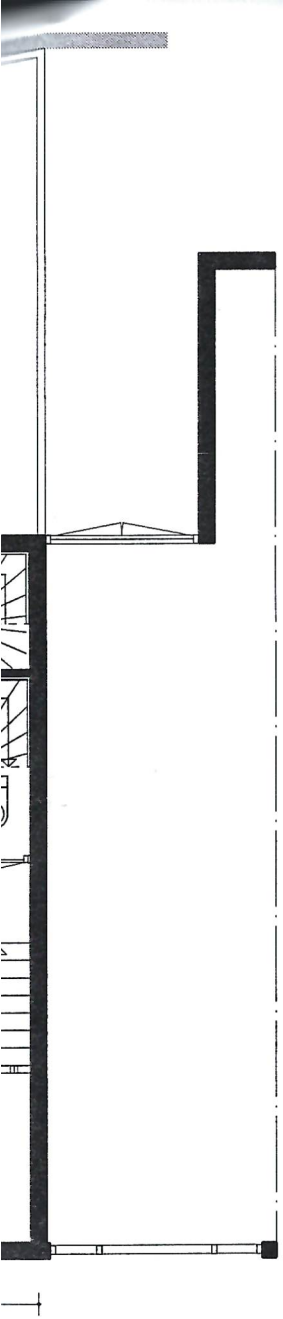

g bestaand

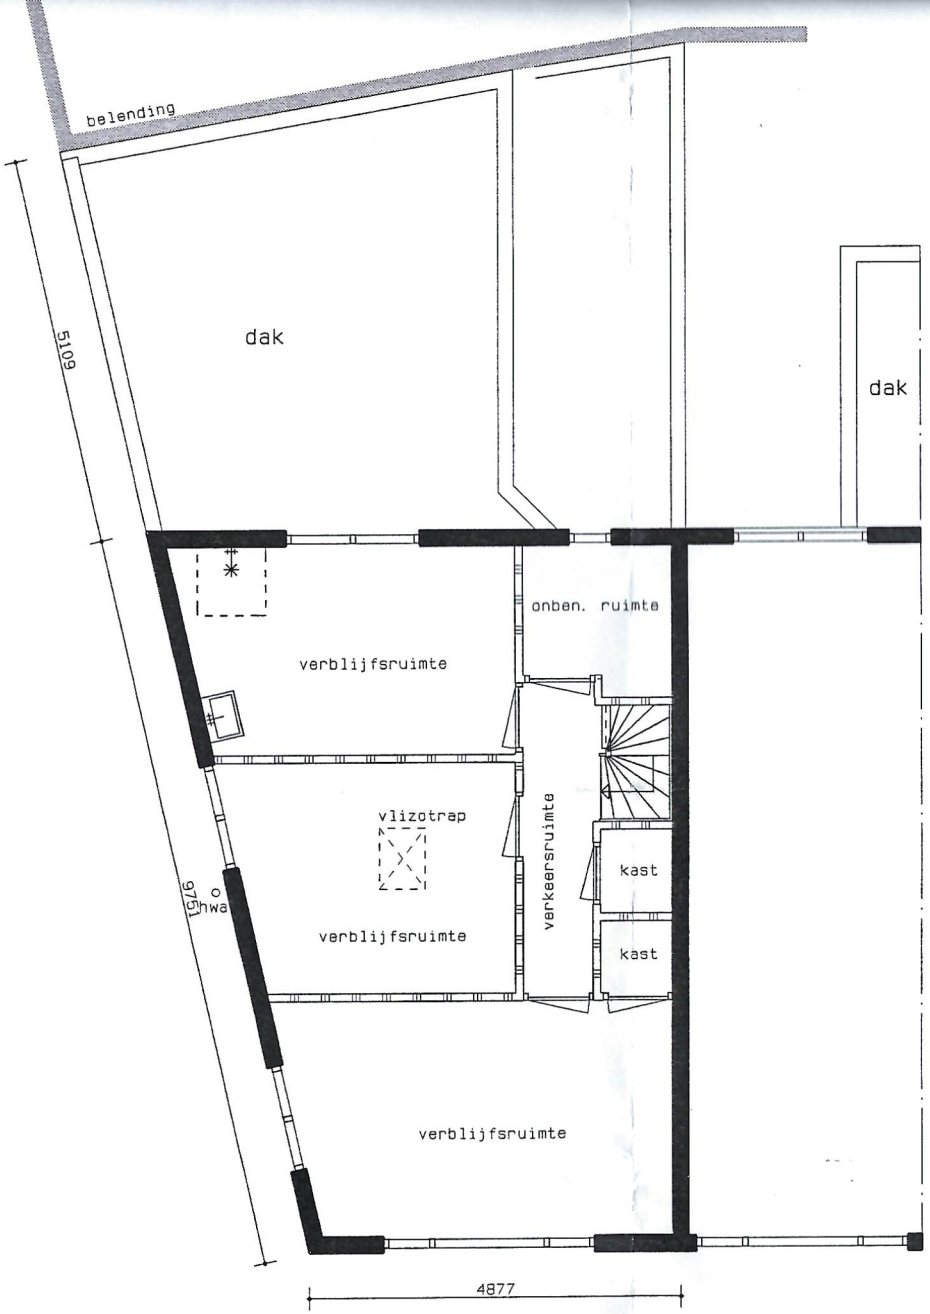



zolder bestaand (2e verd.)

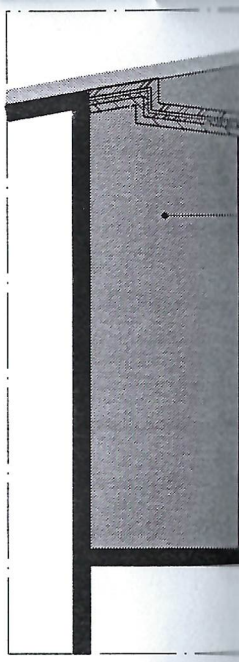


aanpassir

- bovenlichten belending vrijhouden

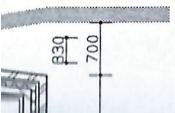


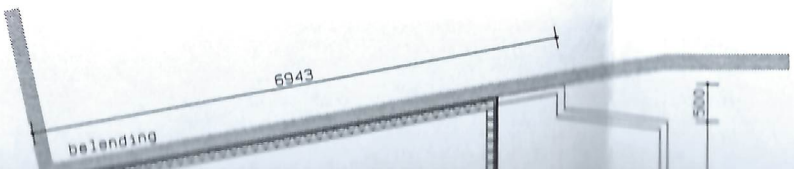



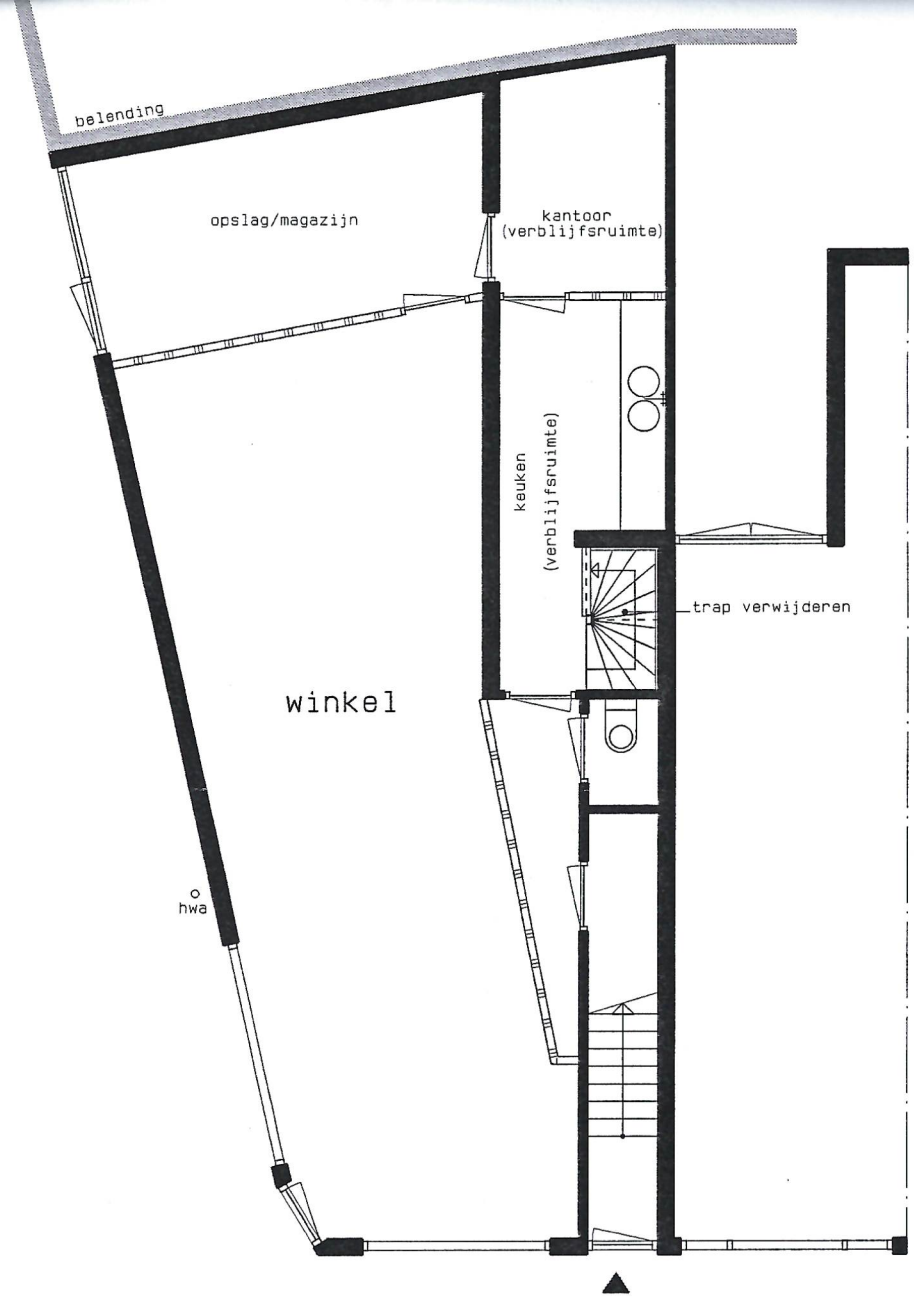



BGG bestaand

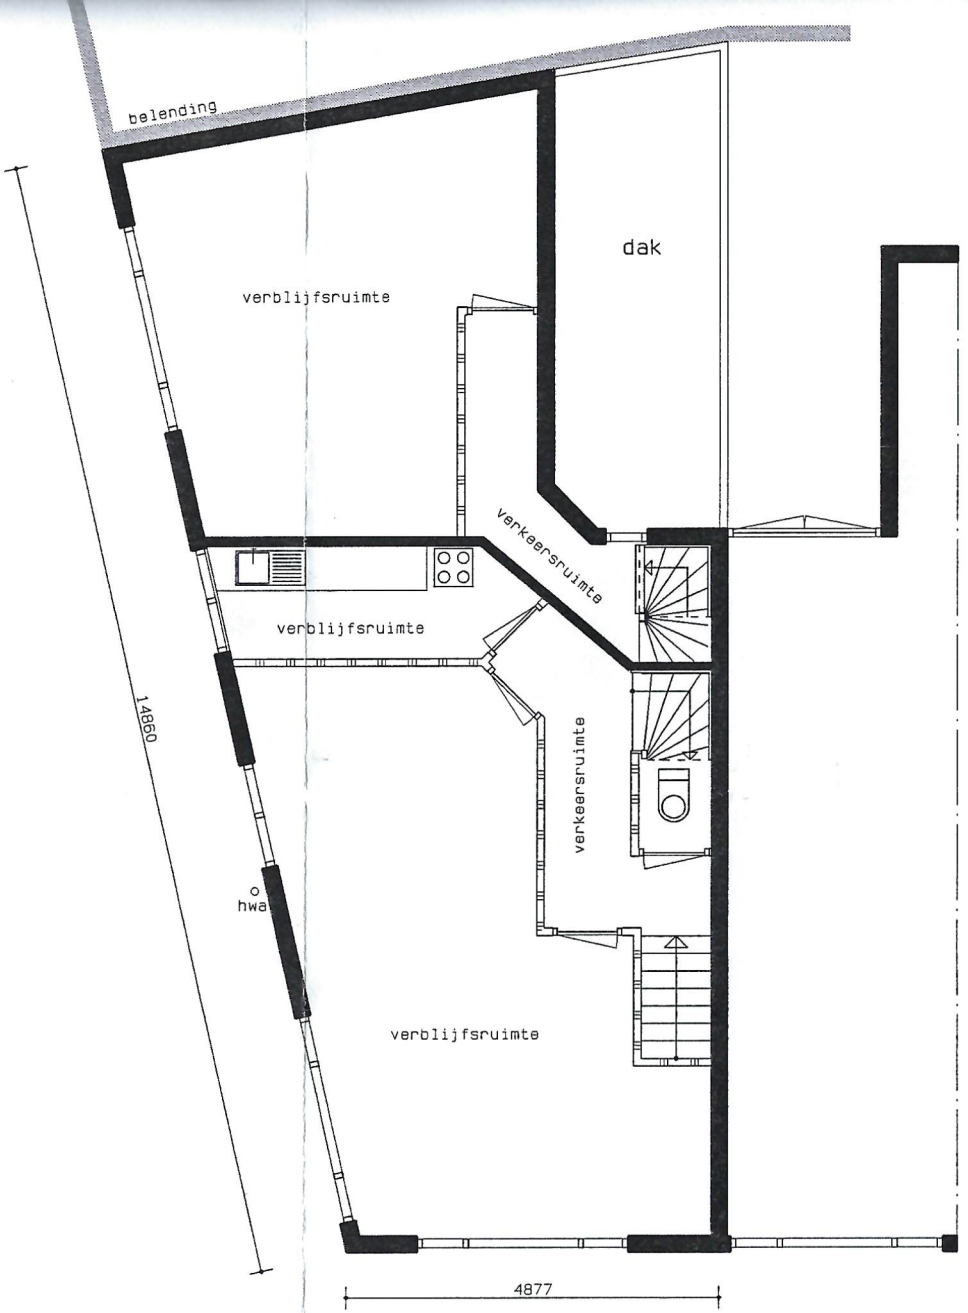


verdieping bestaand



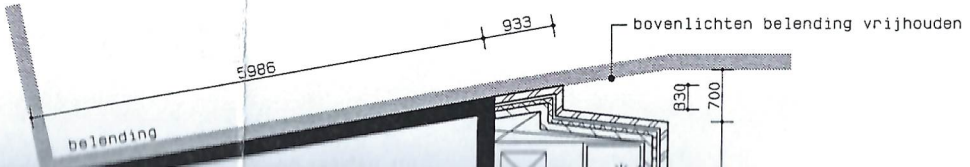


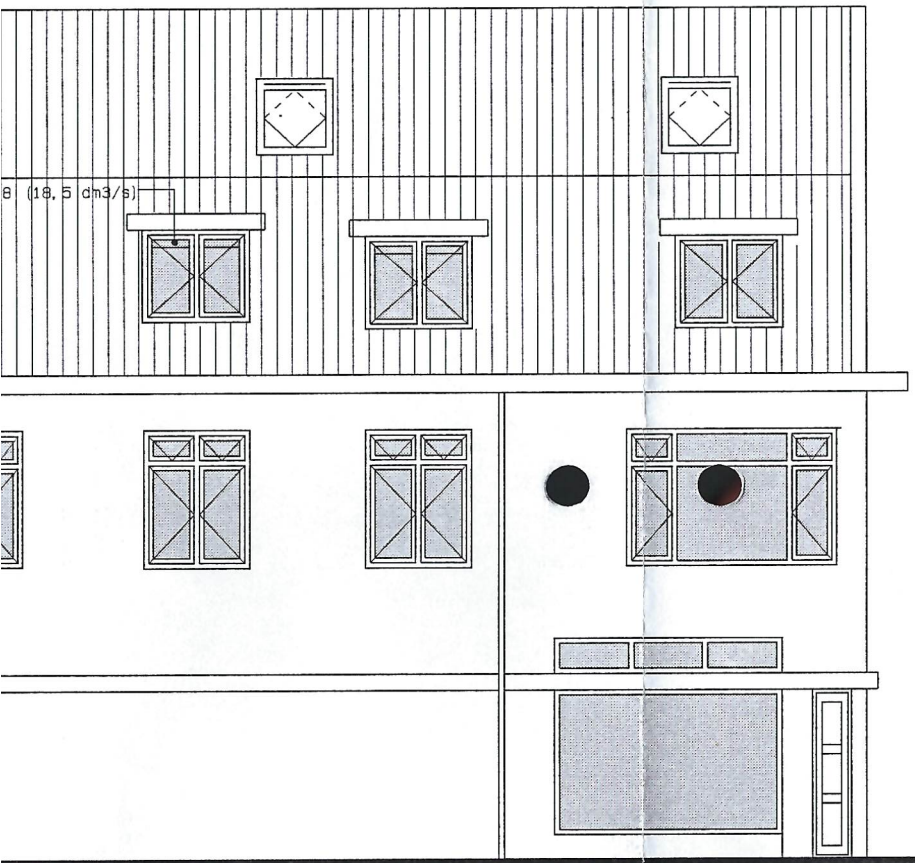


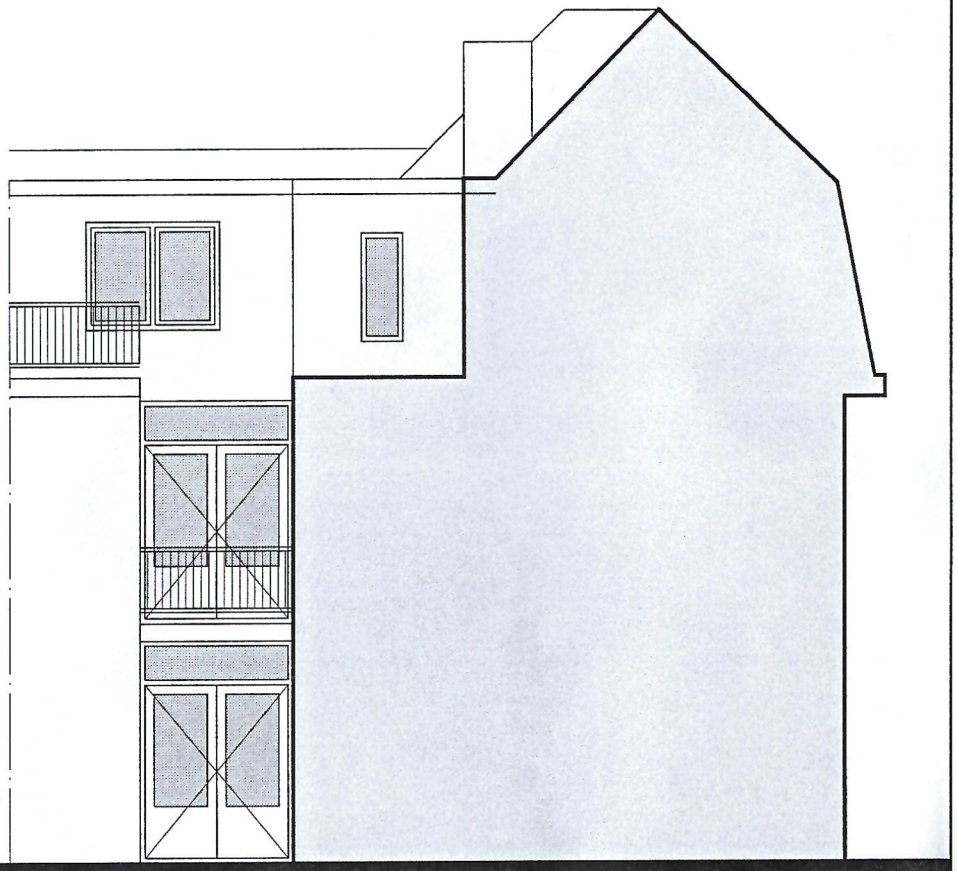


evel nieuw (sourmanstr.)

belendende achtergevel (doorsnede)

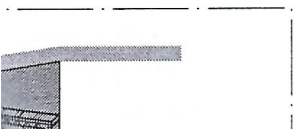

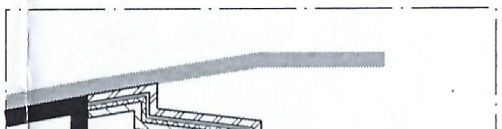


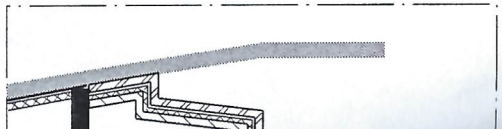




achtergevel bestaand

zijgevel nieuw (sourma

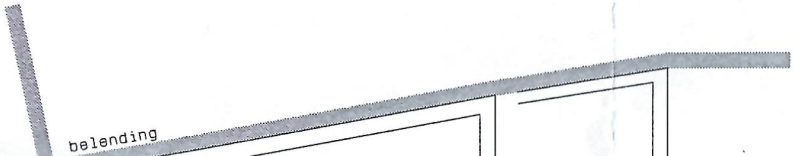

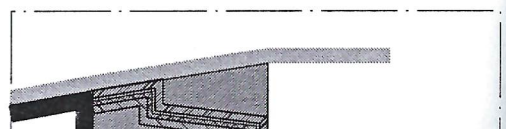




voorgevelbestaand (A. Matheusln)

zijgevel bestaand (sourmanstr.)



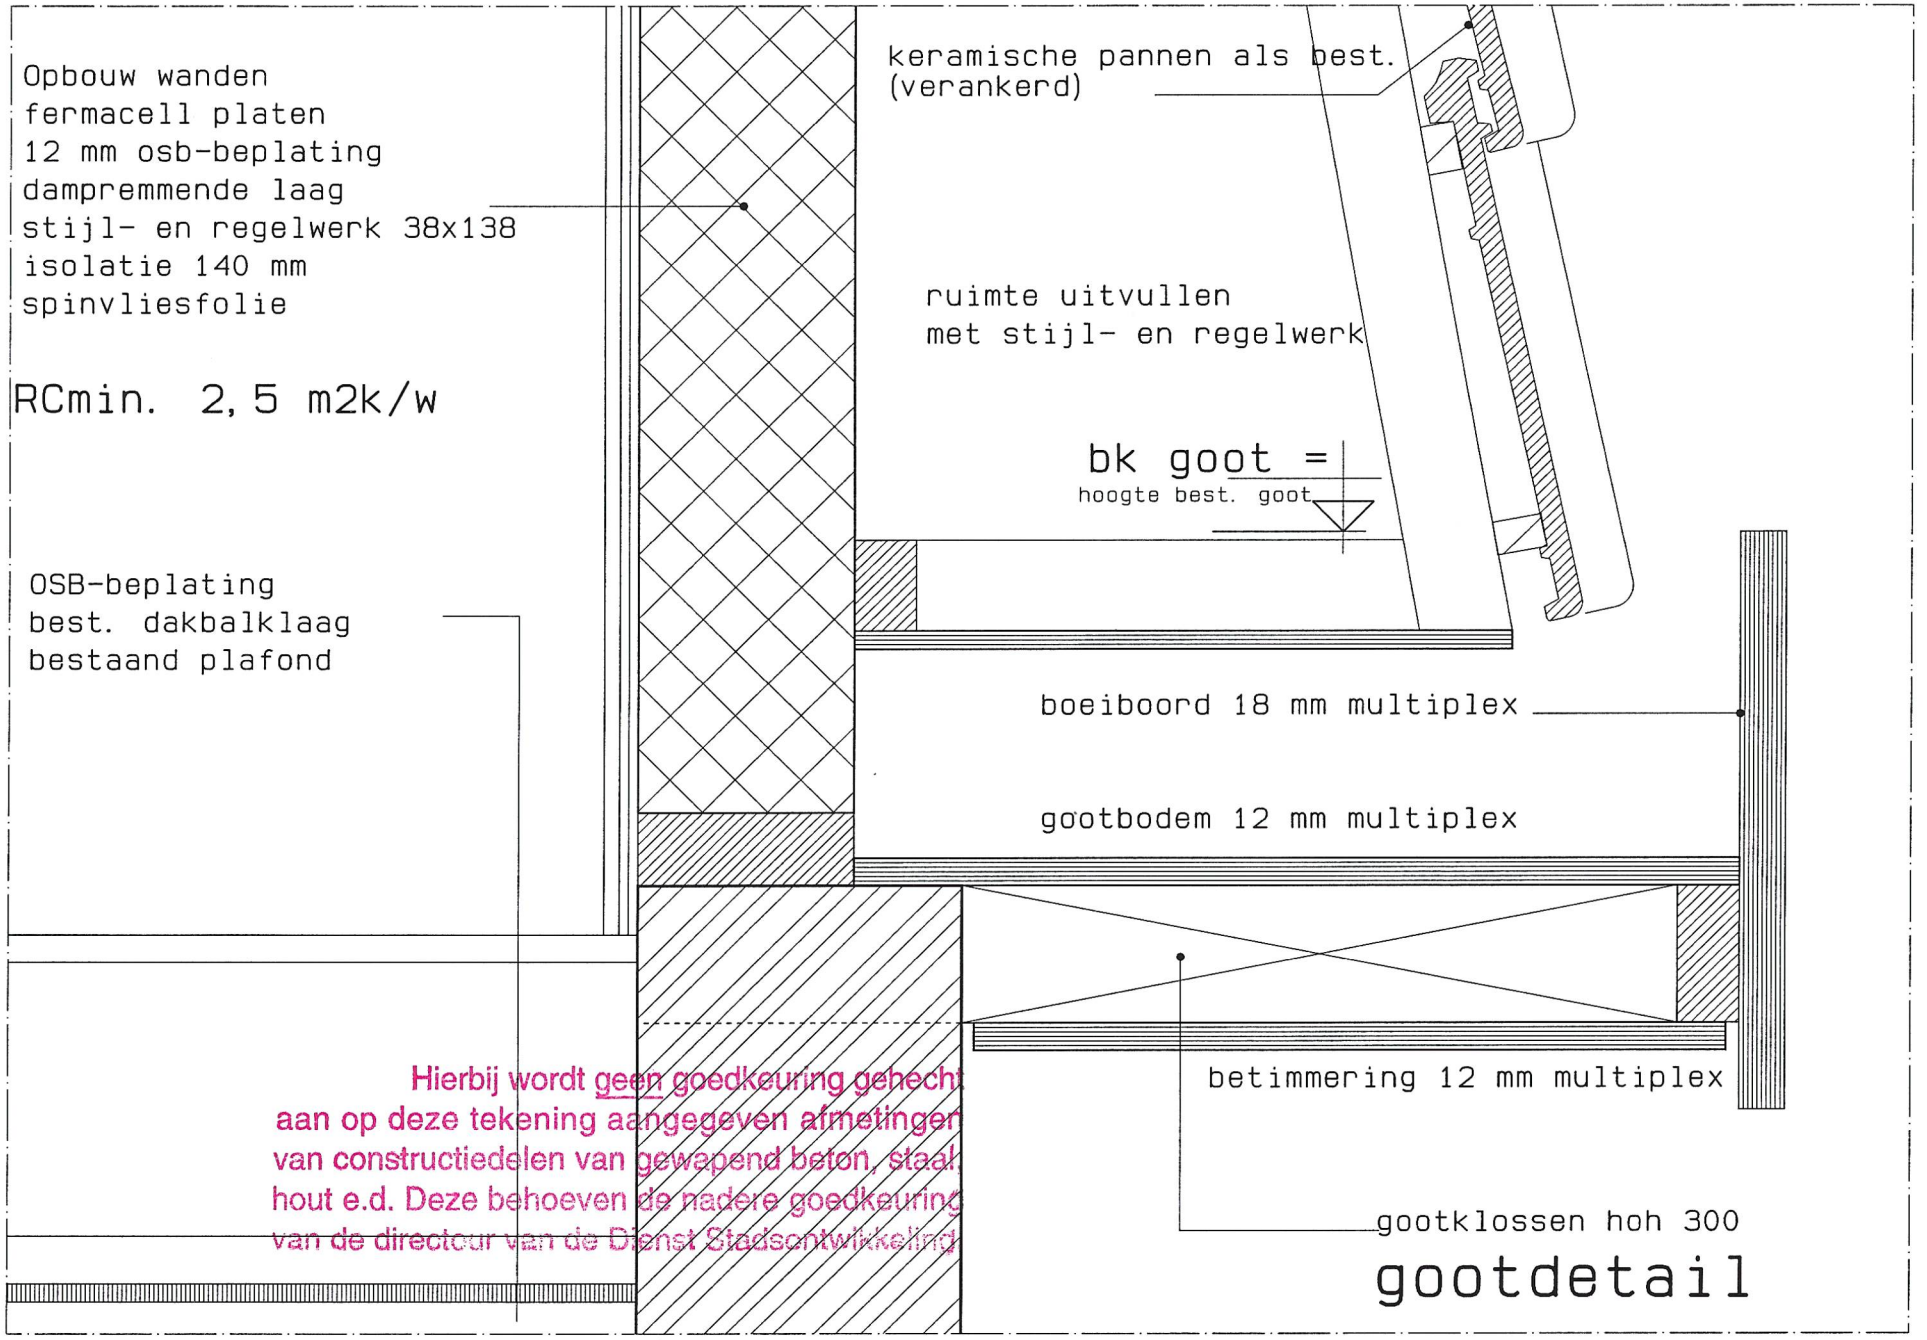

Hierbij wordt geen goedkeuring gehecht
aan op deze tekening aangegeven afmetingen
van constructiedelen van gewapend beton, staal
hout e.d. Deze behoeven de nadere goedkeuring
van de directeur van de Dienst Stadsontwikkeling